


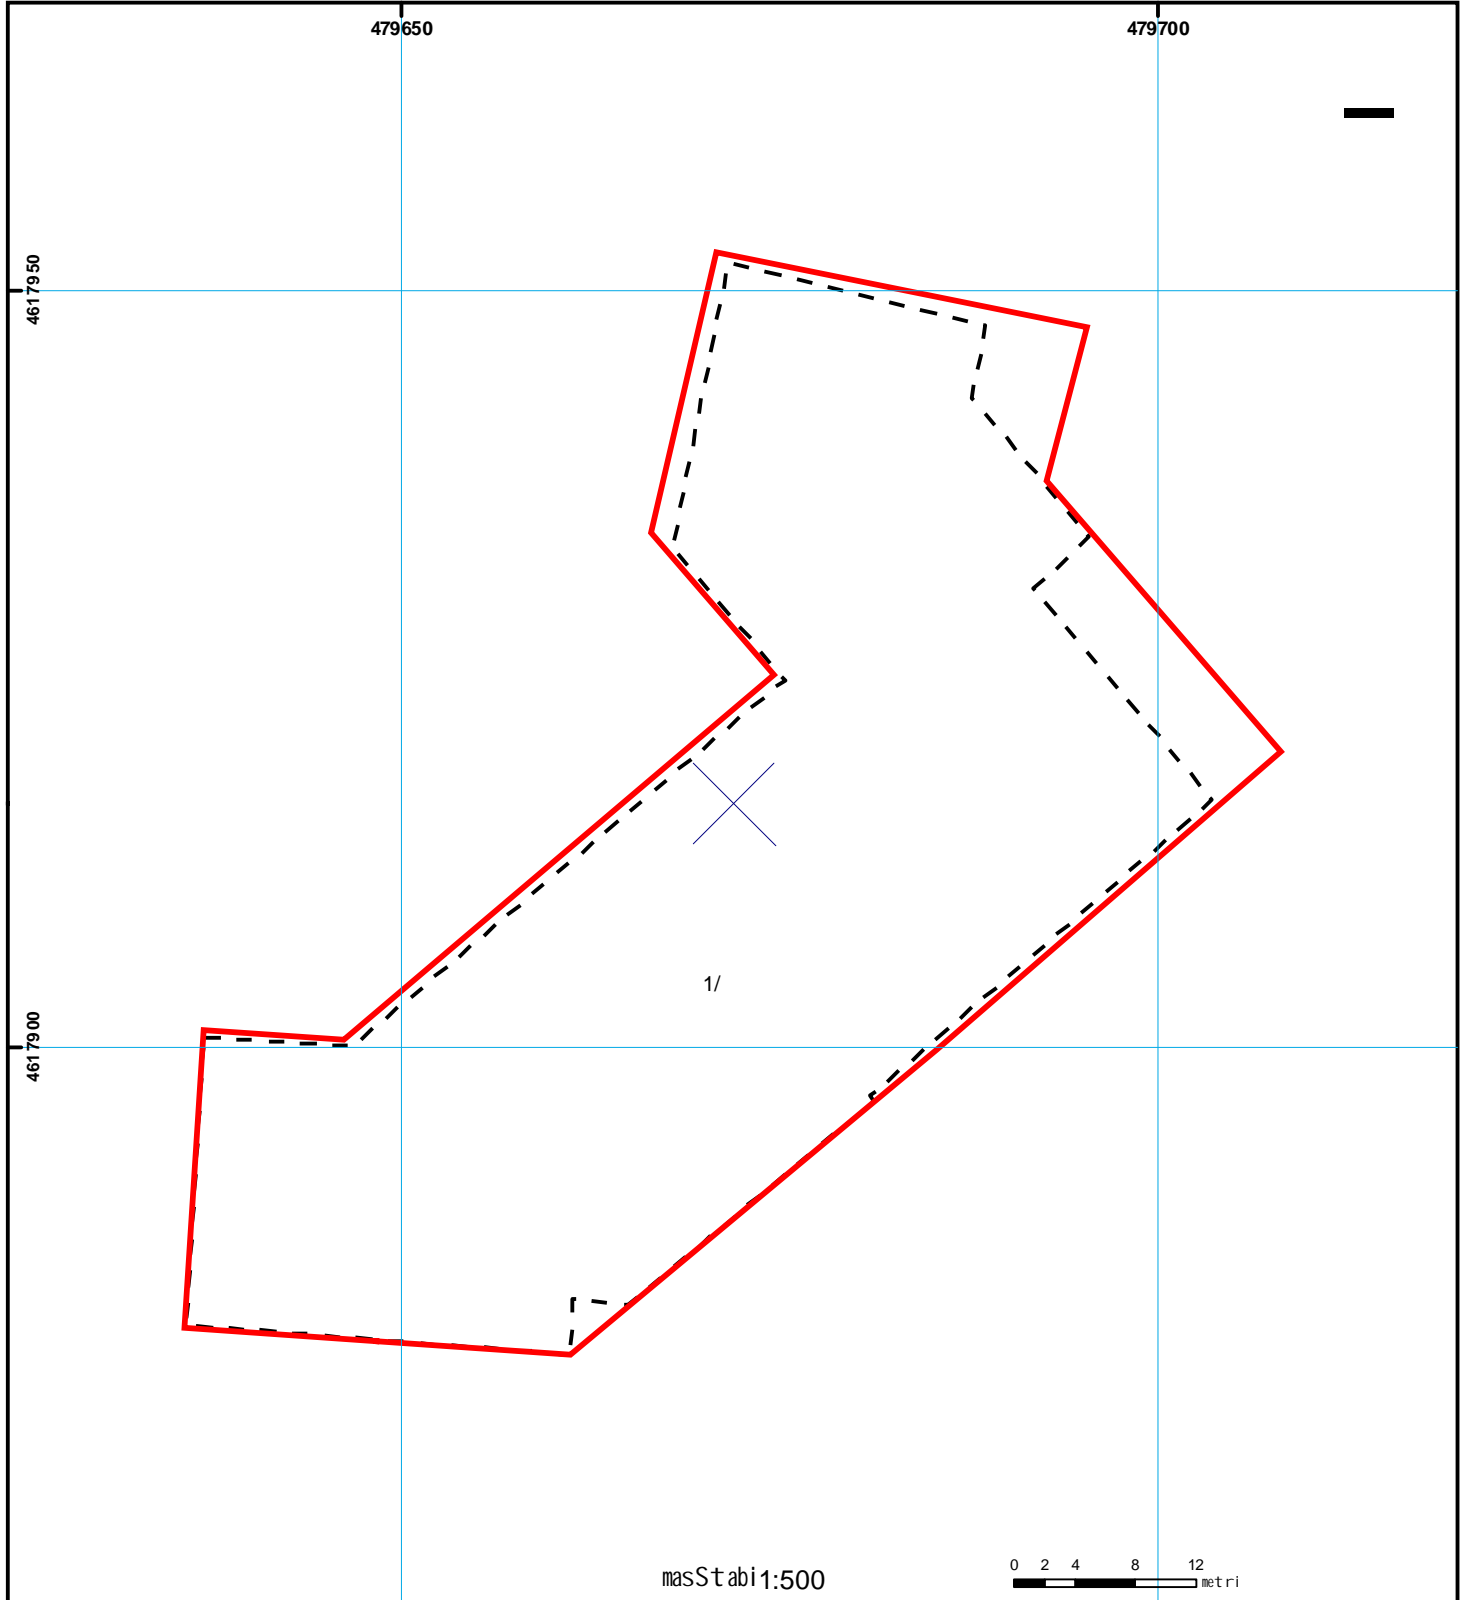

საქართველოს იუსტიციის მინისტრო  
საჯარო რეგისტრაციის ეროვნული სააგენტო  
საკადასტრო გეგმა

საჯარო რეგისტრაციის ეროვნული სააგენტო

მიწის ნაკვეთის საკადასტრო კოდი: 01.14.14.002.101  
განცხადების რეგისტრაციის ნომერი: 882009017885  
მიწის ნაკვეთის ფართობი: 2382 კვ.მ.  
დანიშნულება: არასასოფლო-სამეურნეო  
მომზადების თარიღი: 28.01.09



	Senoba-nageboba, პირობითი ნომერი/სართულიანობა		ვალდებულება		ხაზობრივი ნაგებობა	 00.0 0.00 UTM (საერთაშორისო) სისტემის კოორდ.
	მიწის ნაკვეთის საკადასტრო საზღვარი		მსენებარე ნაგებობა			