



საკადასტრო გეგმა

საჯარო რეესტრის ეროვნული
სააგენტო

საკადასტრო კოდი: **05.31.08.296**

ნაკვეთის დანიშნულება:

სასოფლო-სამეურნეო


განცხადების ნომერი: **882022149885**

ფართობი:

2587 კვ.მ (WGS 84 / UTM zone 38N)

2585 კვ.მ (WGS 84 / UTM zone 37N)

მომზადების თარიღი: **10/03/2022**

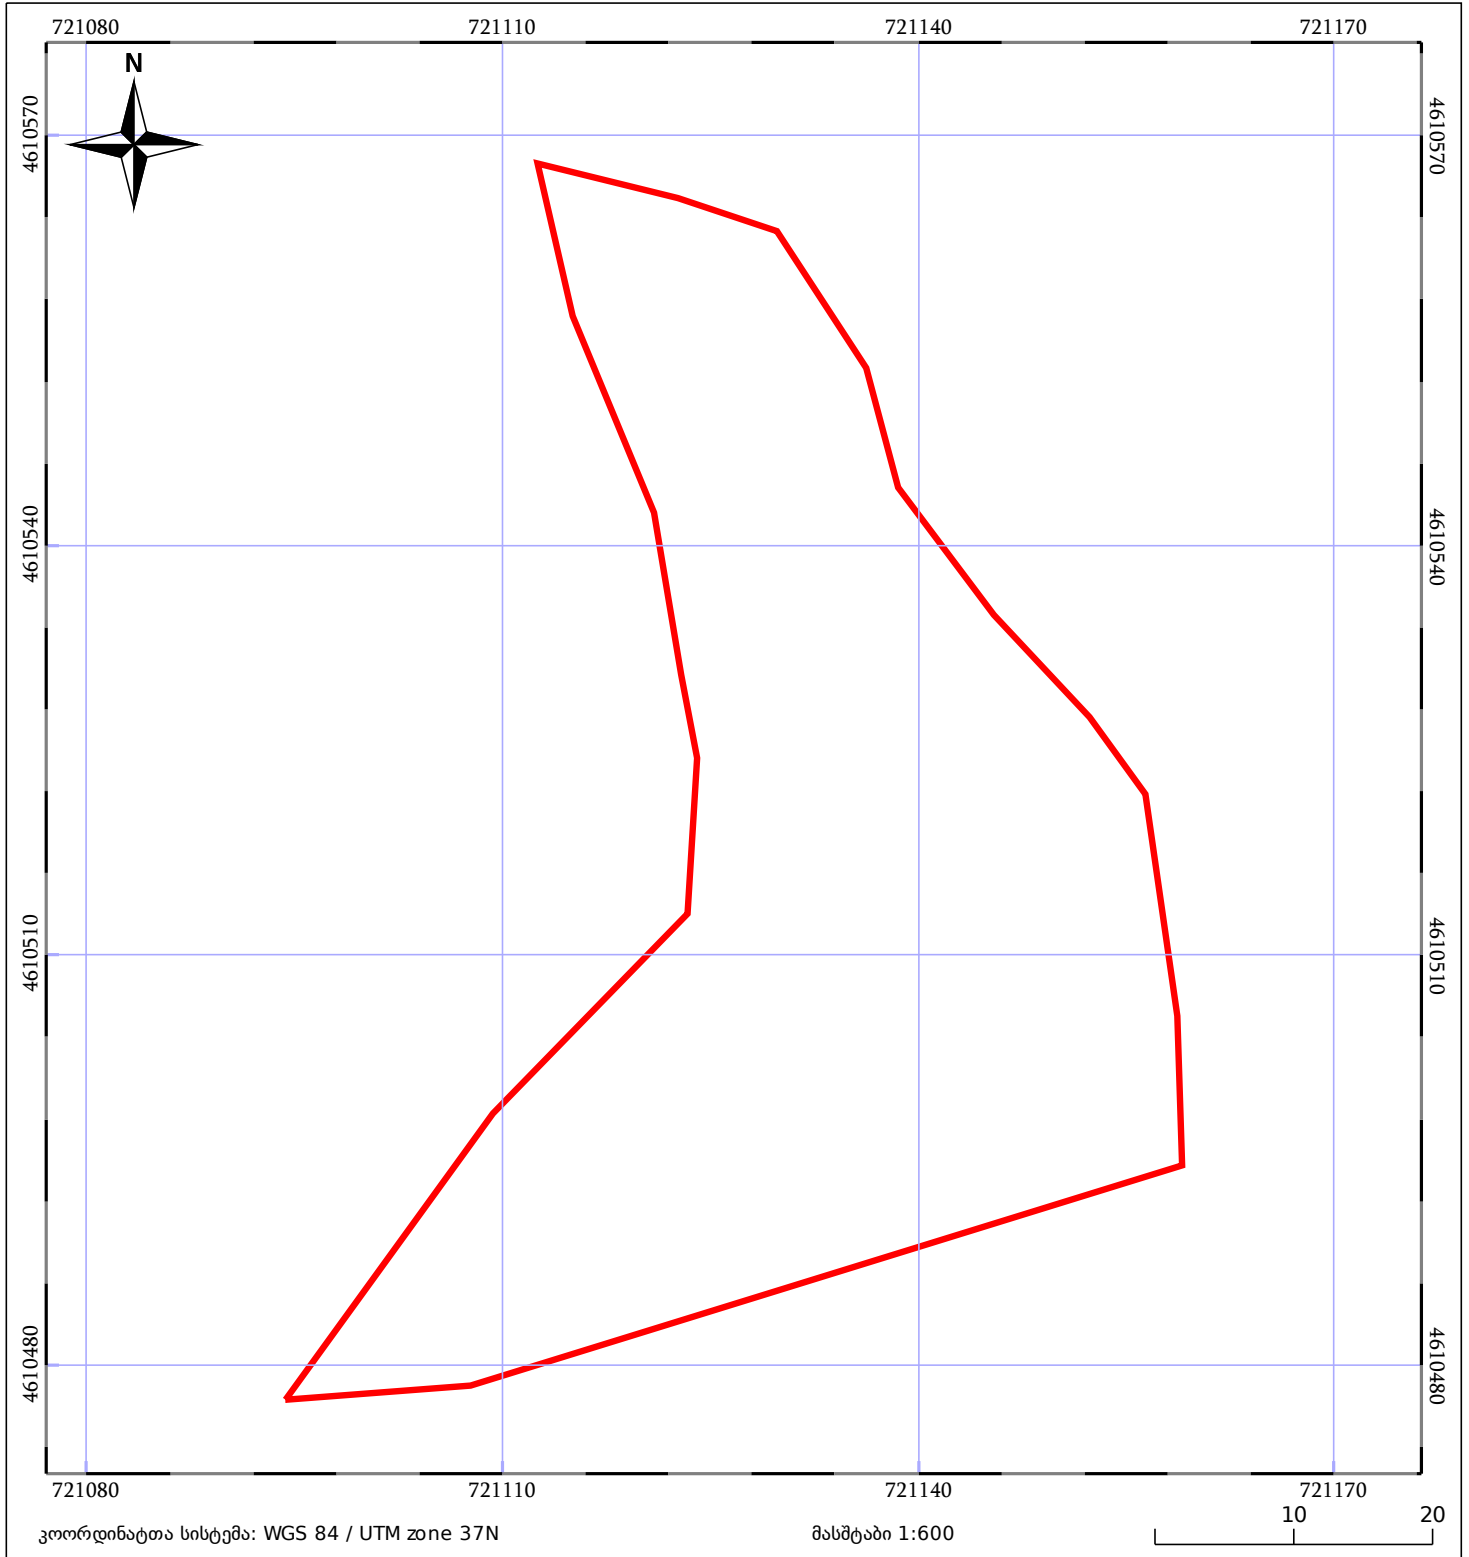

მშენებარე ნაგებობა	ნაკვეთის საკადასტრო საზღვარი	შენობა/ნაგებობა
საზღვრული ნაგებობა	ტყის ფონდი	ვალდებულება