




საკადასტრო გეგმა

საჯარო რეესტრის ეროვნული
სააგენტო

საკადასტრო კოდი: 51.22.51.157
განცხადების ნომერი: 892024834181
მომზადების თარიღი: 27/11/2024

ნაკვეთის დანიშნულება: სასოფლო-სამეურნეო(სახნავი)
ფართობი: 2930 კვ.მ (WGS 84 / UTM zone 38N)

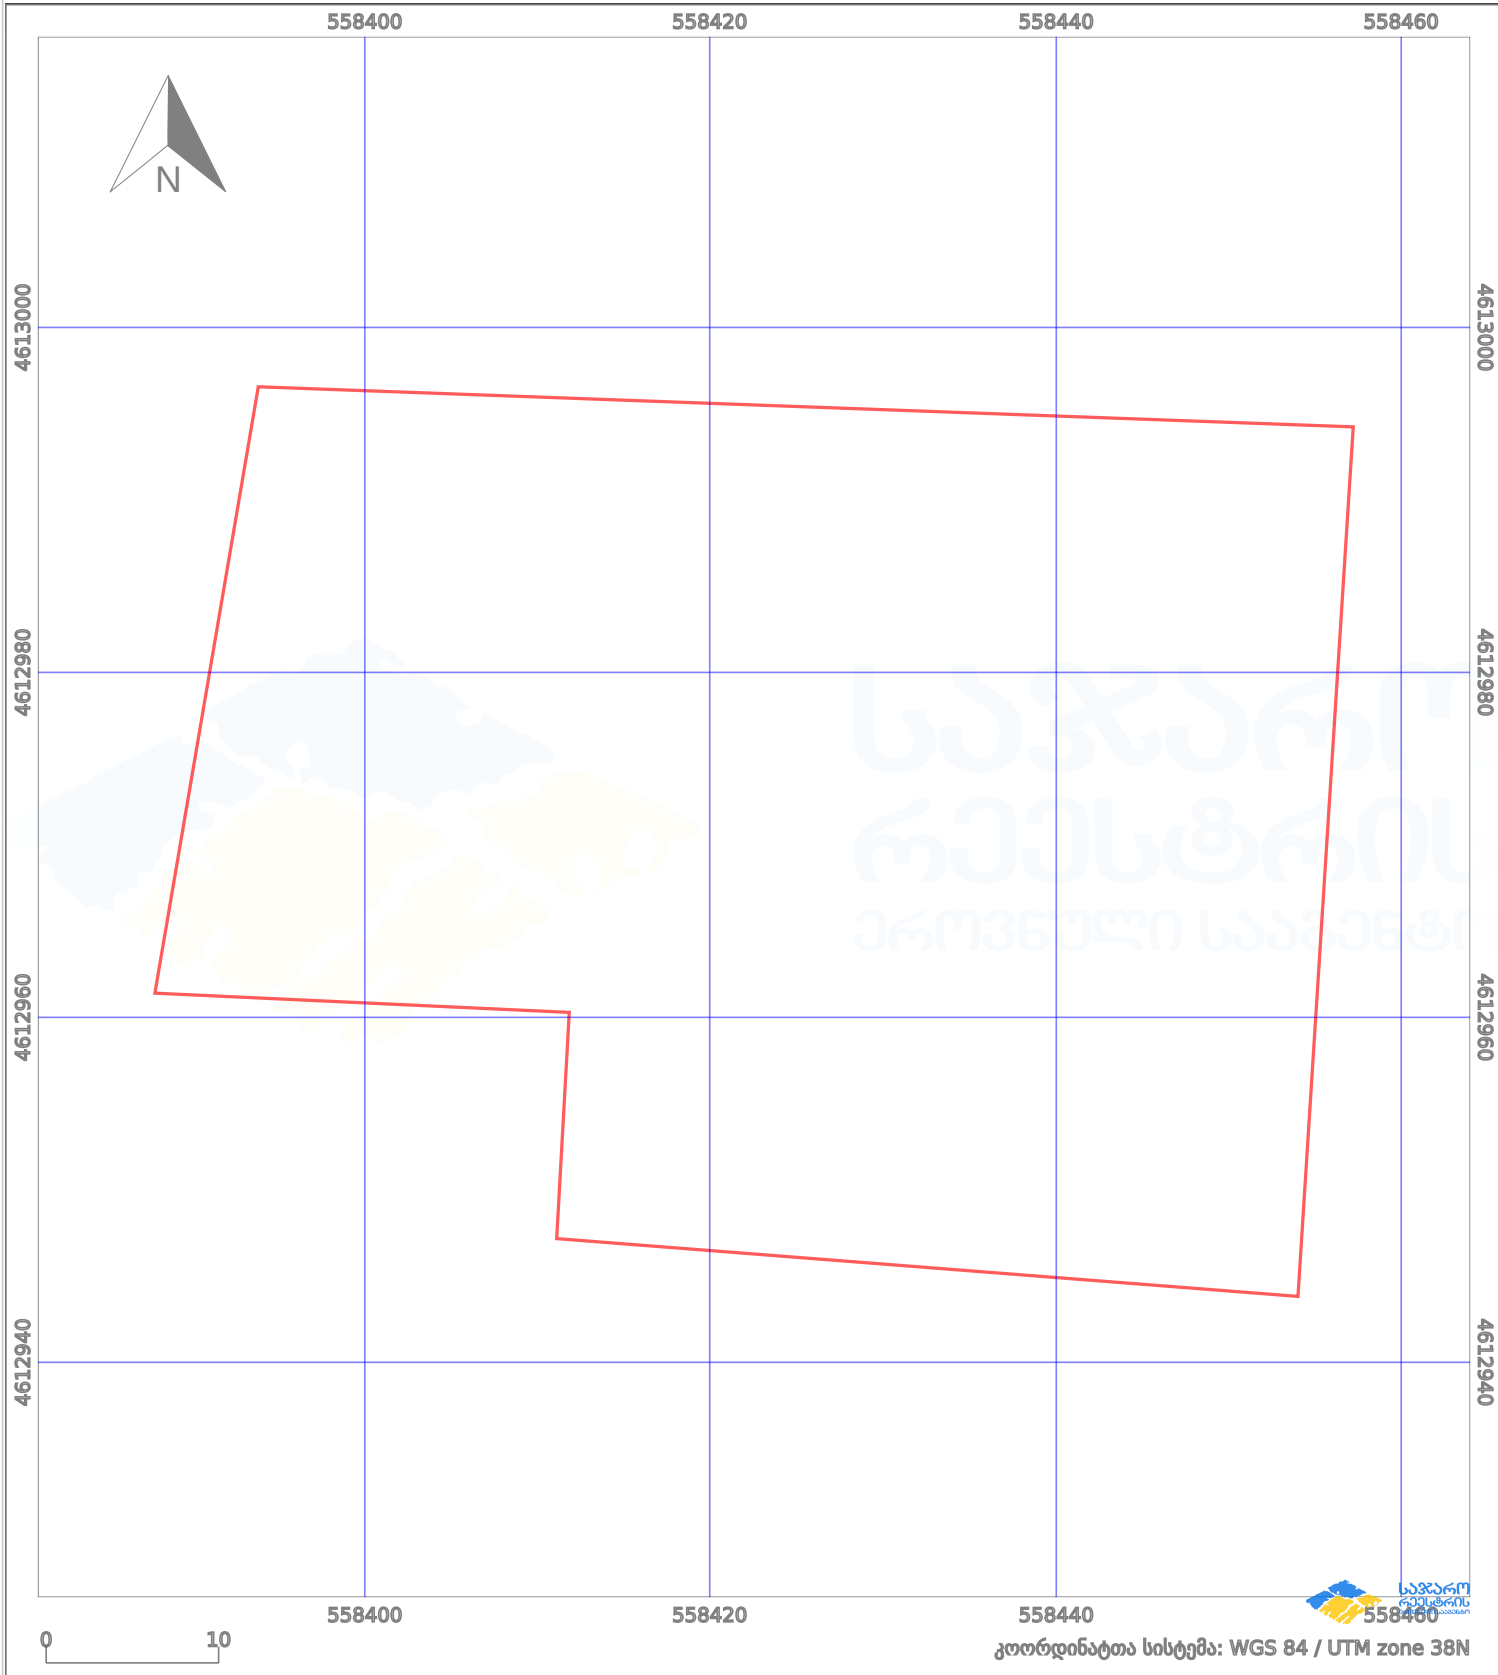

პირობითი აღნიშვნები:					
	ნაკვეთის საზღვარი		მშენებარე ნაგებობა		აშენებული ნაგებობა
	საზღვარი ნაგებობა		ტყის ფონდი		ვალდებულება
					მიწისქვეშა ნაგებობა
					ქარსაფარი ბოლი