


მიწის ნაკვეთის საკადასტრო კოდი: 29 08 37 216
 განცხადების რეგისტრაციის ნომერი: 882022352413
 მიწის ნაკვეთის ფართობი: 2056 კვ.მ.
 მომზადების თარიღი: 28.09.22

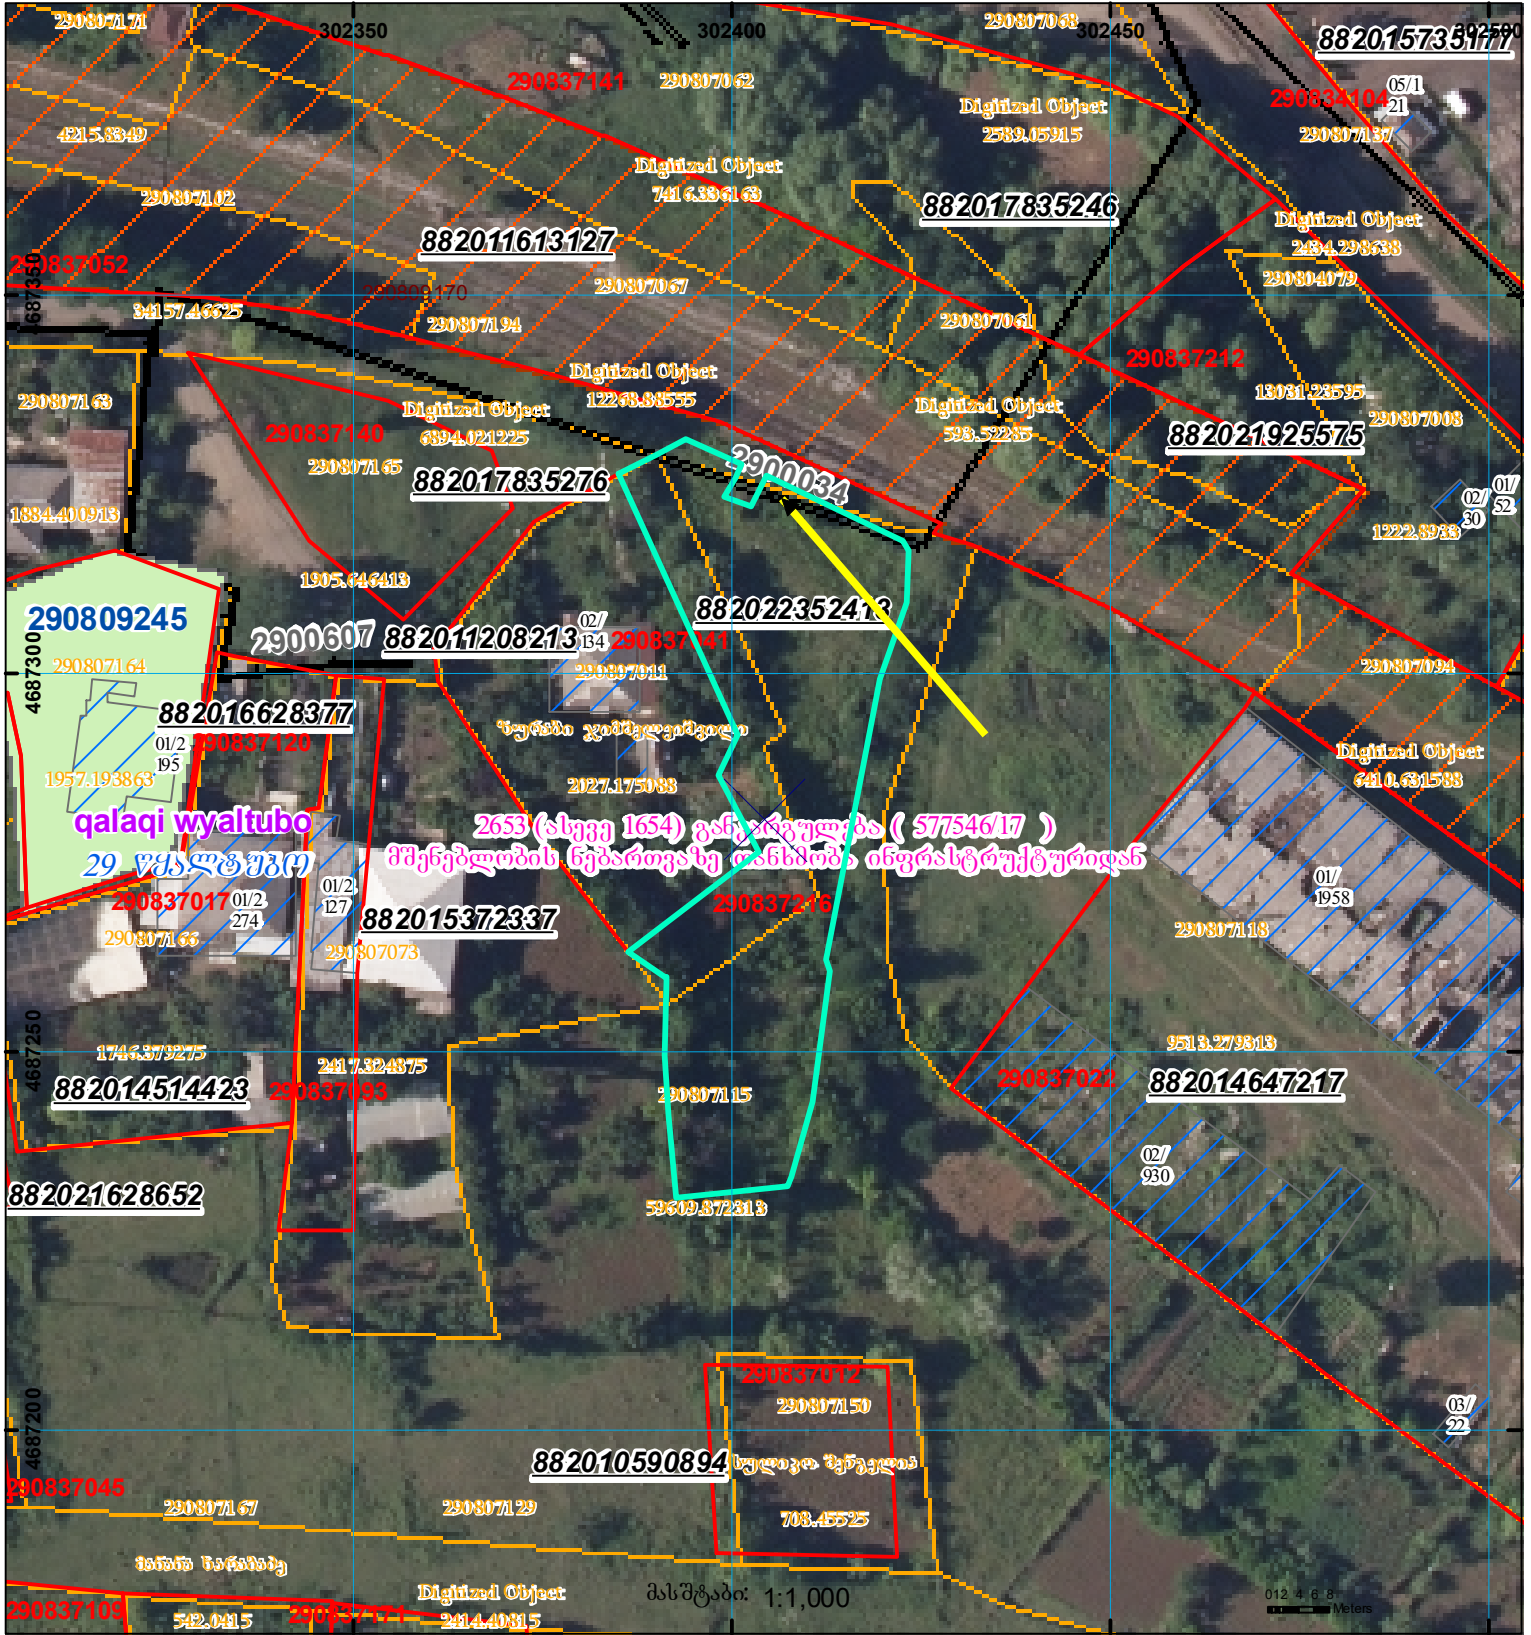

	შენიშნული ნაკვეთი, პირობითი ნომერი/სართულიანობა		კალდებულება		საზოგადოებრივი ნაკვეთი
	მიწის ნაკვეთის საკადასტრო საზღვარი		შენიშნული ნაკვეთი	 UTM (საერთაშორისო) სისტემის კოორდ.	
მასშტაბი: 1:1,000					