

მიწის ნაკვეთის საკადასტრო კოდი:

01.14.16.008.017

ერთეულის კოდი;

/

განცხადების რეგისტრაციის ნომერი:


882025888088

ერთეულის ფართობი: 38 ზონა 37 ზონა
სართული

160.90 კვ.მ 0.00 კვ.მ
1

მომზადების თარიღი

30.07.2025

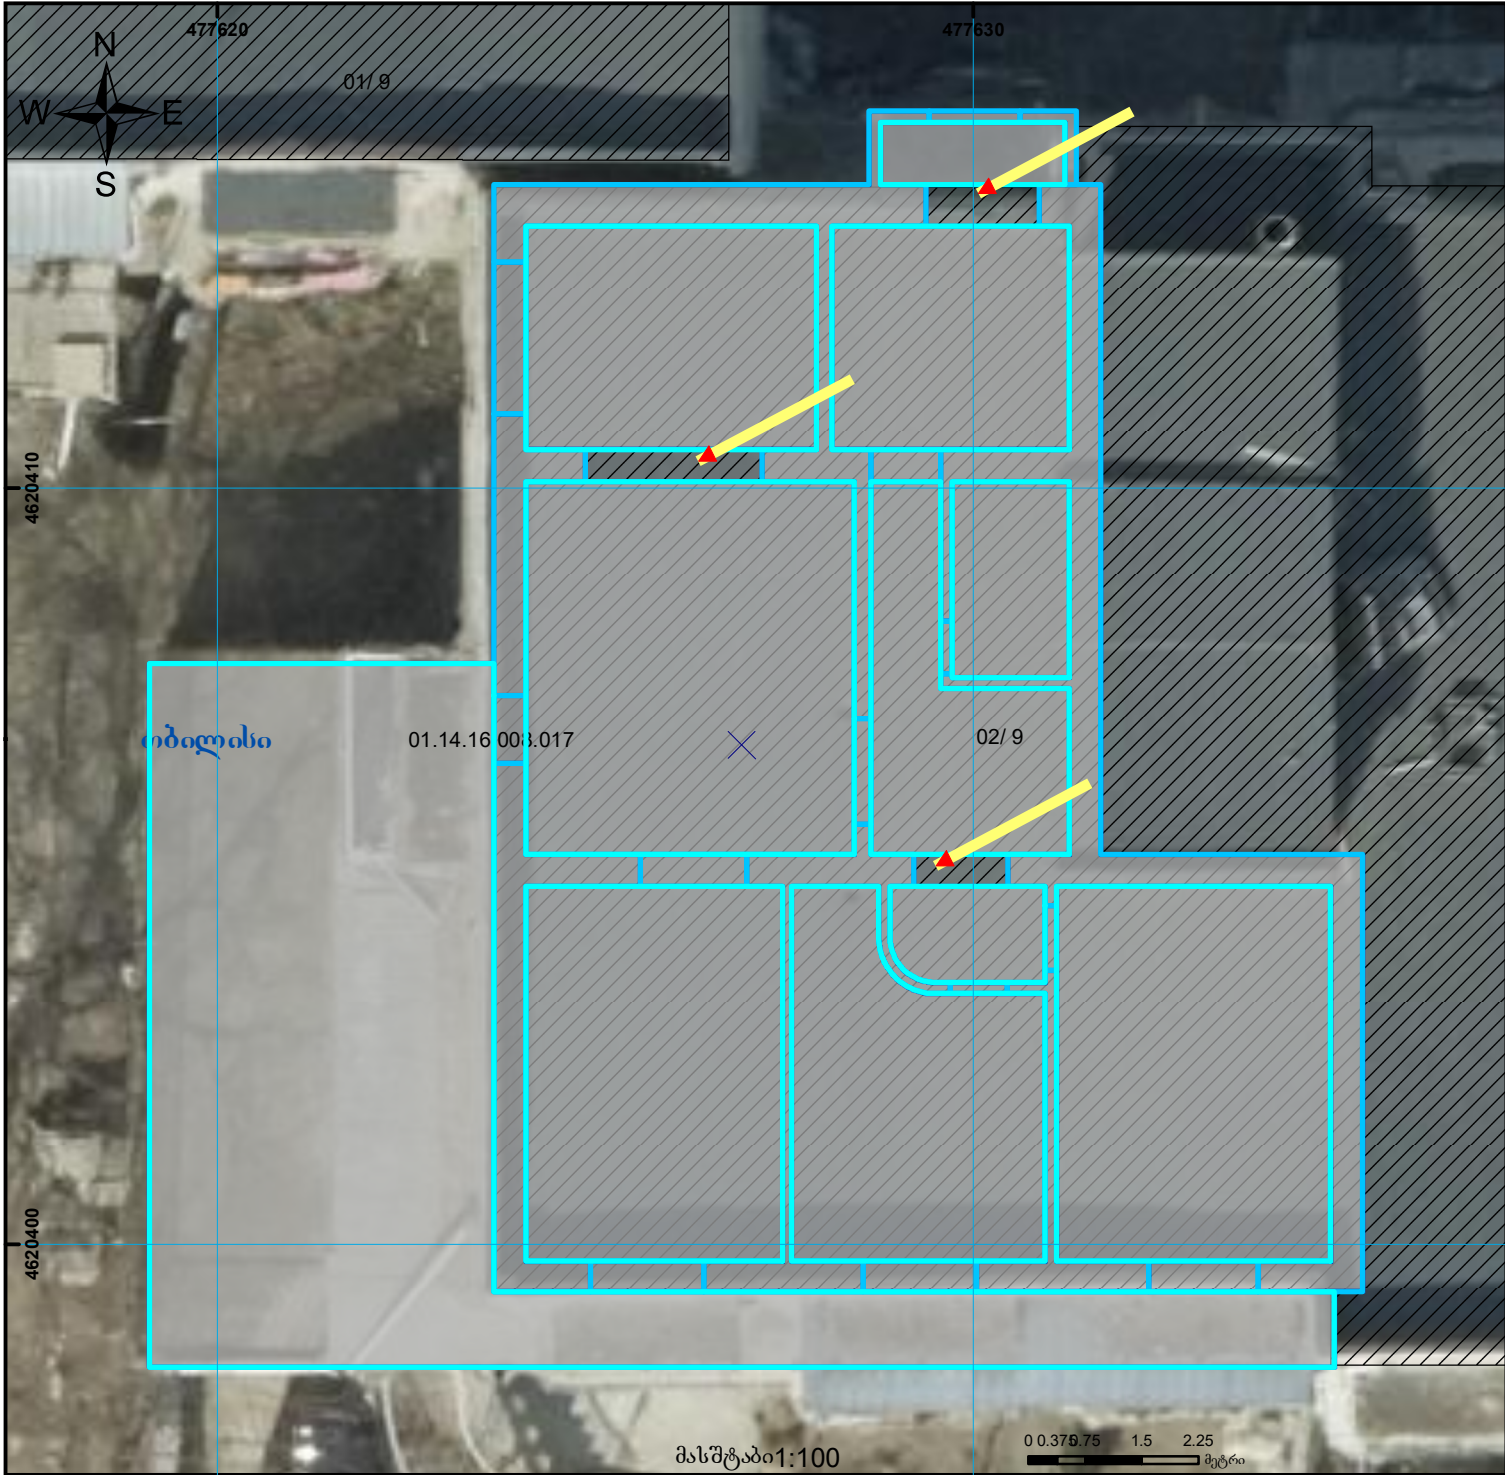

	შენიშვნა-ნაგებობა, პირობითი ნომერი/სართულიანობა		ვალიდებული		საზოობრივი ნაგებობა	 0.00 0.00 (საერთაშორისო) სისტემის კოორდ.
	მიწის ნაკვეთის საკადასტრო საზღვარი		მშენებარე ნაგებობა		მიწისქვეშა ნაგებობა	