



საკადასტრო გეგმა

საჯარო რეესტრის ეროვნული
სააგენტო

საკადასტრო კოდი:

72.13.22.602

ნაკვეთის დანიშნულება:

სასოფლო-სამეურნეო

განცხადების ნომერი:


882022181586

ფართობი:

600 კვ.მ (WGS 84 / UTM zone 38N)

მომზადების თარიღი:

23/03/2022

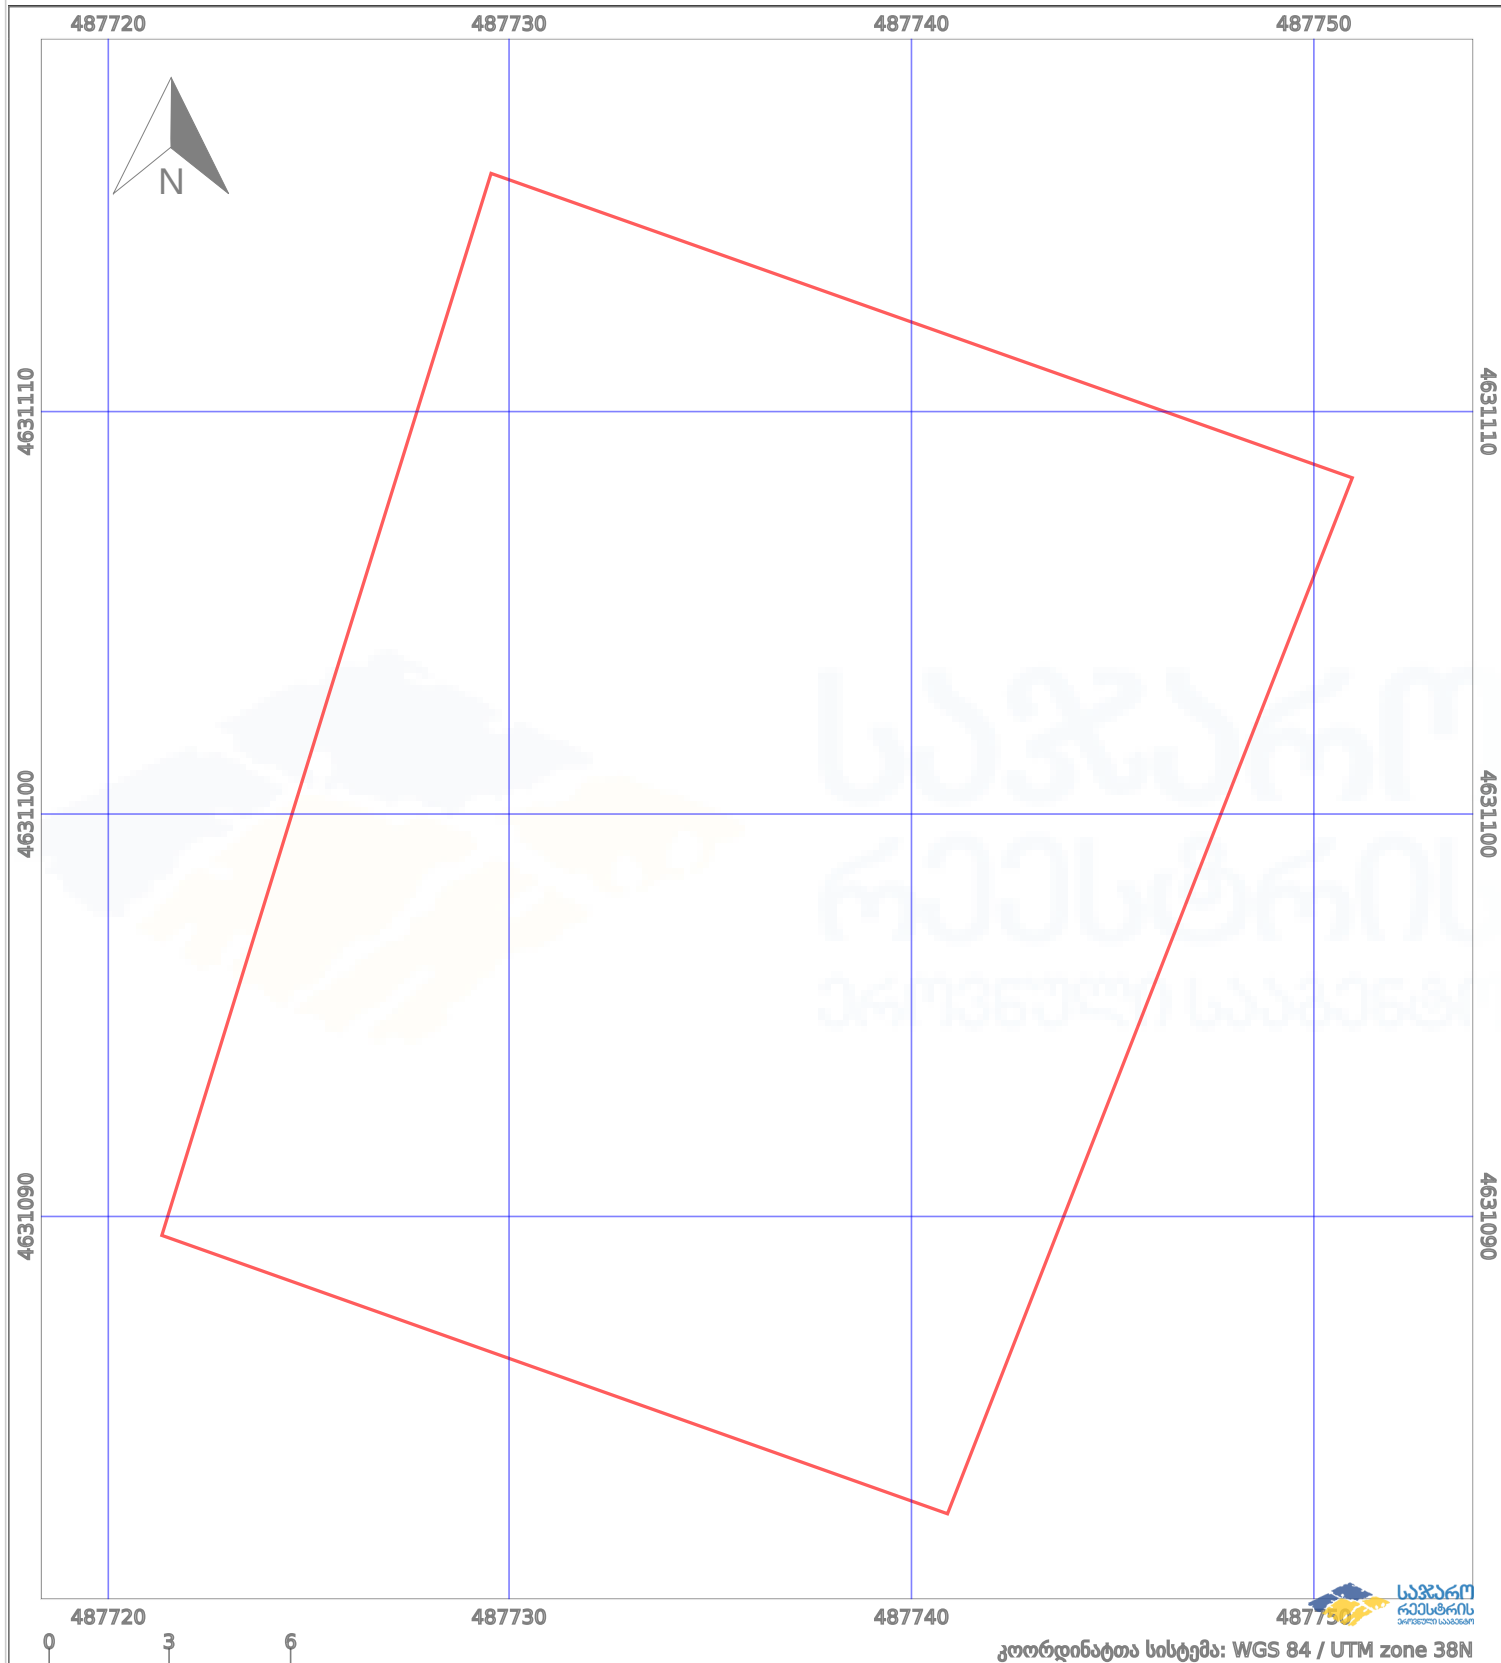

კოორდინატთა სისტემა: WGS 84 / UTM zone 38N



ნაკვეთის საზღვარი



პირობითი აღნიშვნები:

მშენებარე ნაგებობა



აშენებული ნაგებობა



საზღვარი ნაგებობა



ტყის ფონდი



ვალდებულება