



საკადასტრო გეგმა

საჯარო რეესტრის ეროვნული
სააგენტო

საკადასტრო კოდი: **72.04.07.271**

განცხადების ნომერი: **882016224342**


მომზადების თარიღი: **13/04/2016**

ნაკვეთის დანიშნულება:

ფართობი:

სასოფლო-სამეურნეო

2800 კვ.მ (WGS 84 / UTM zone 38N)

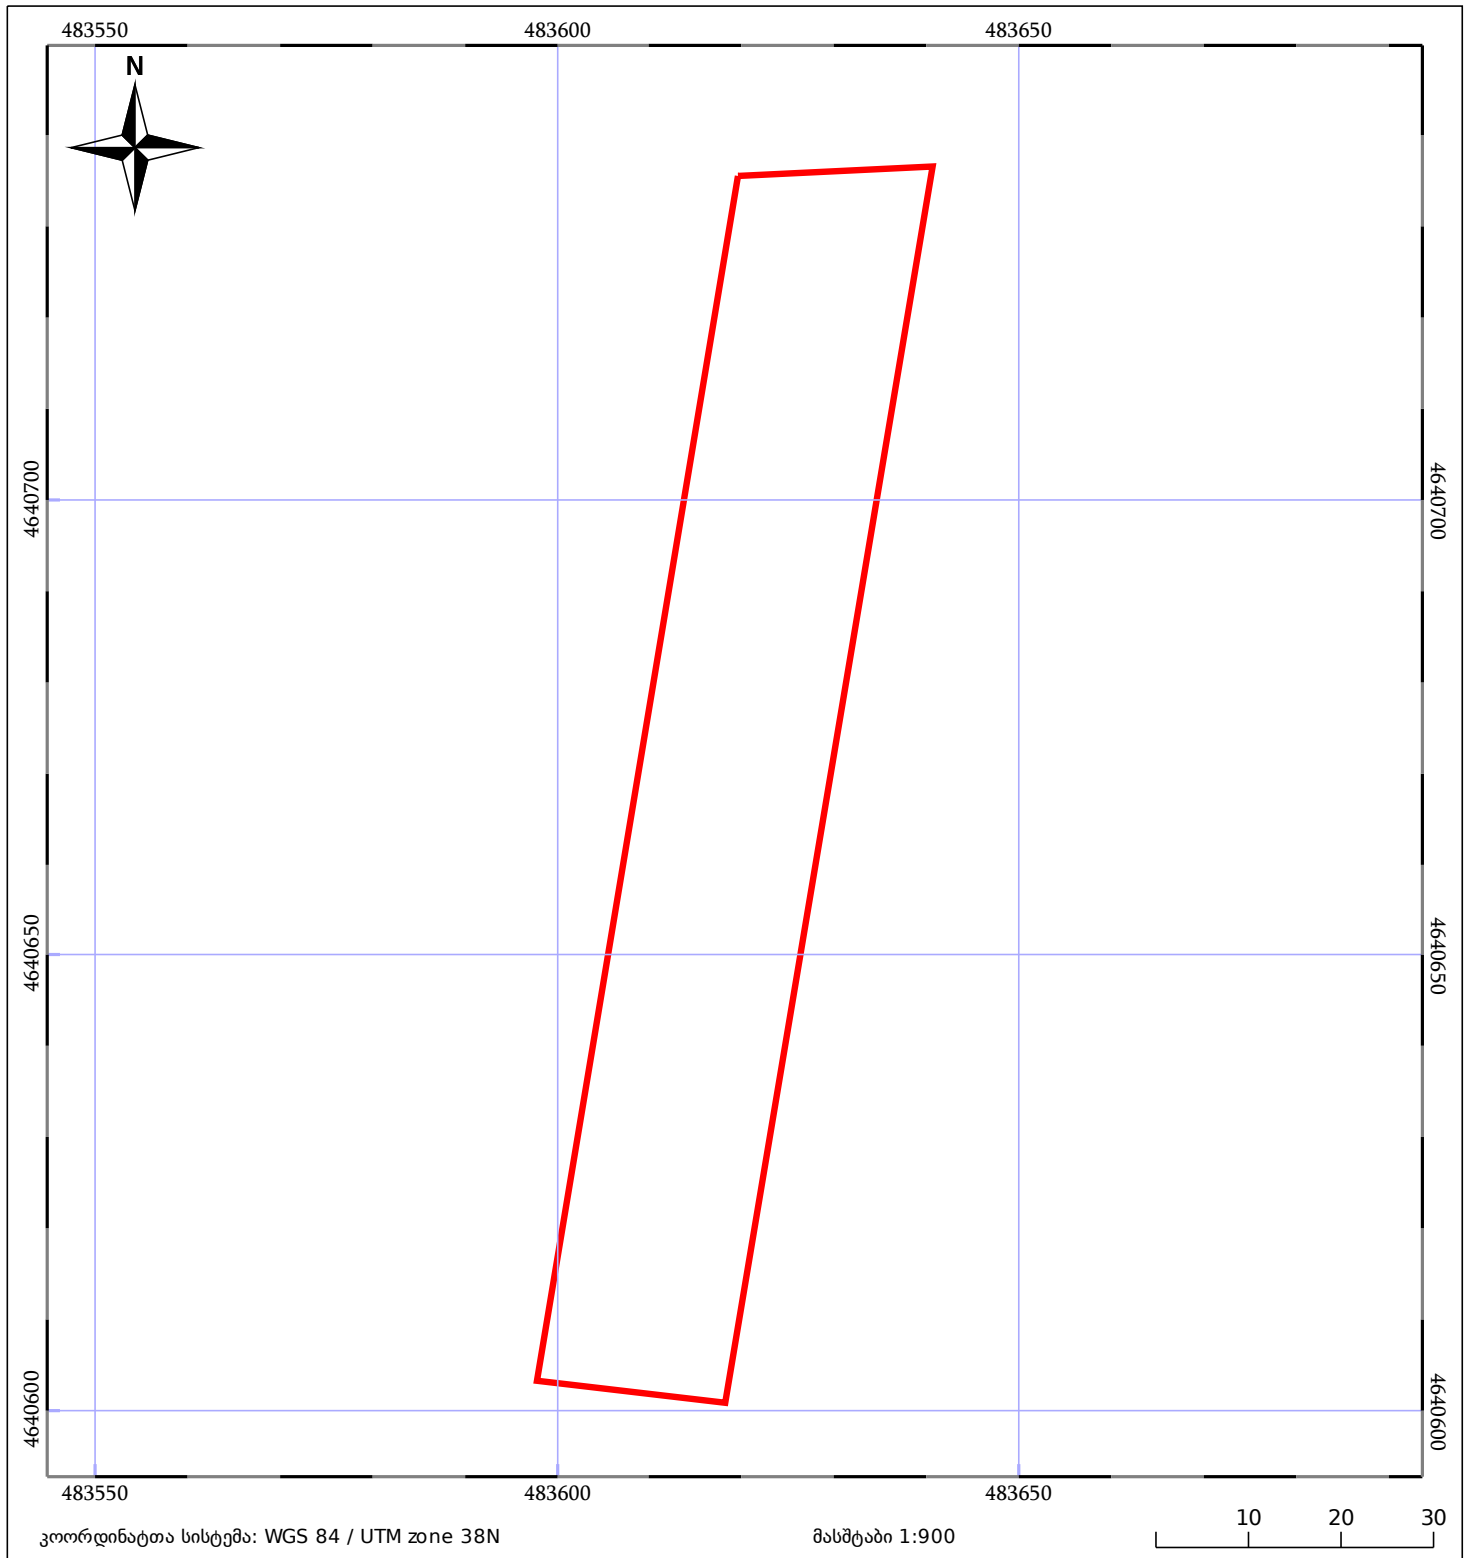

ნაკვეთის საკადასტრო საზღვარი	ხაზობრივი ნაგებობა	ტყის ფონდი
შენობა/ნაგებობა	მშენებარე ნაგებობა	ვალდებულება