



საკადასტრო გეგმა

საჯარო რეესტრის ეროვნული
სააგენტო

საკადასტრო კოდი: 56.03.49.515


ნაკვეთის დანიშნულება:

განცხადების ნომერი: 882020280287

ფართობი:

1417 კვ.მ (WGS 84 / UTM zone 38N)

მომზადების თარიღი: 04/06/2020

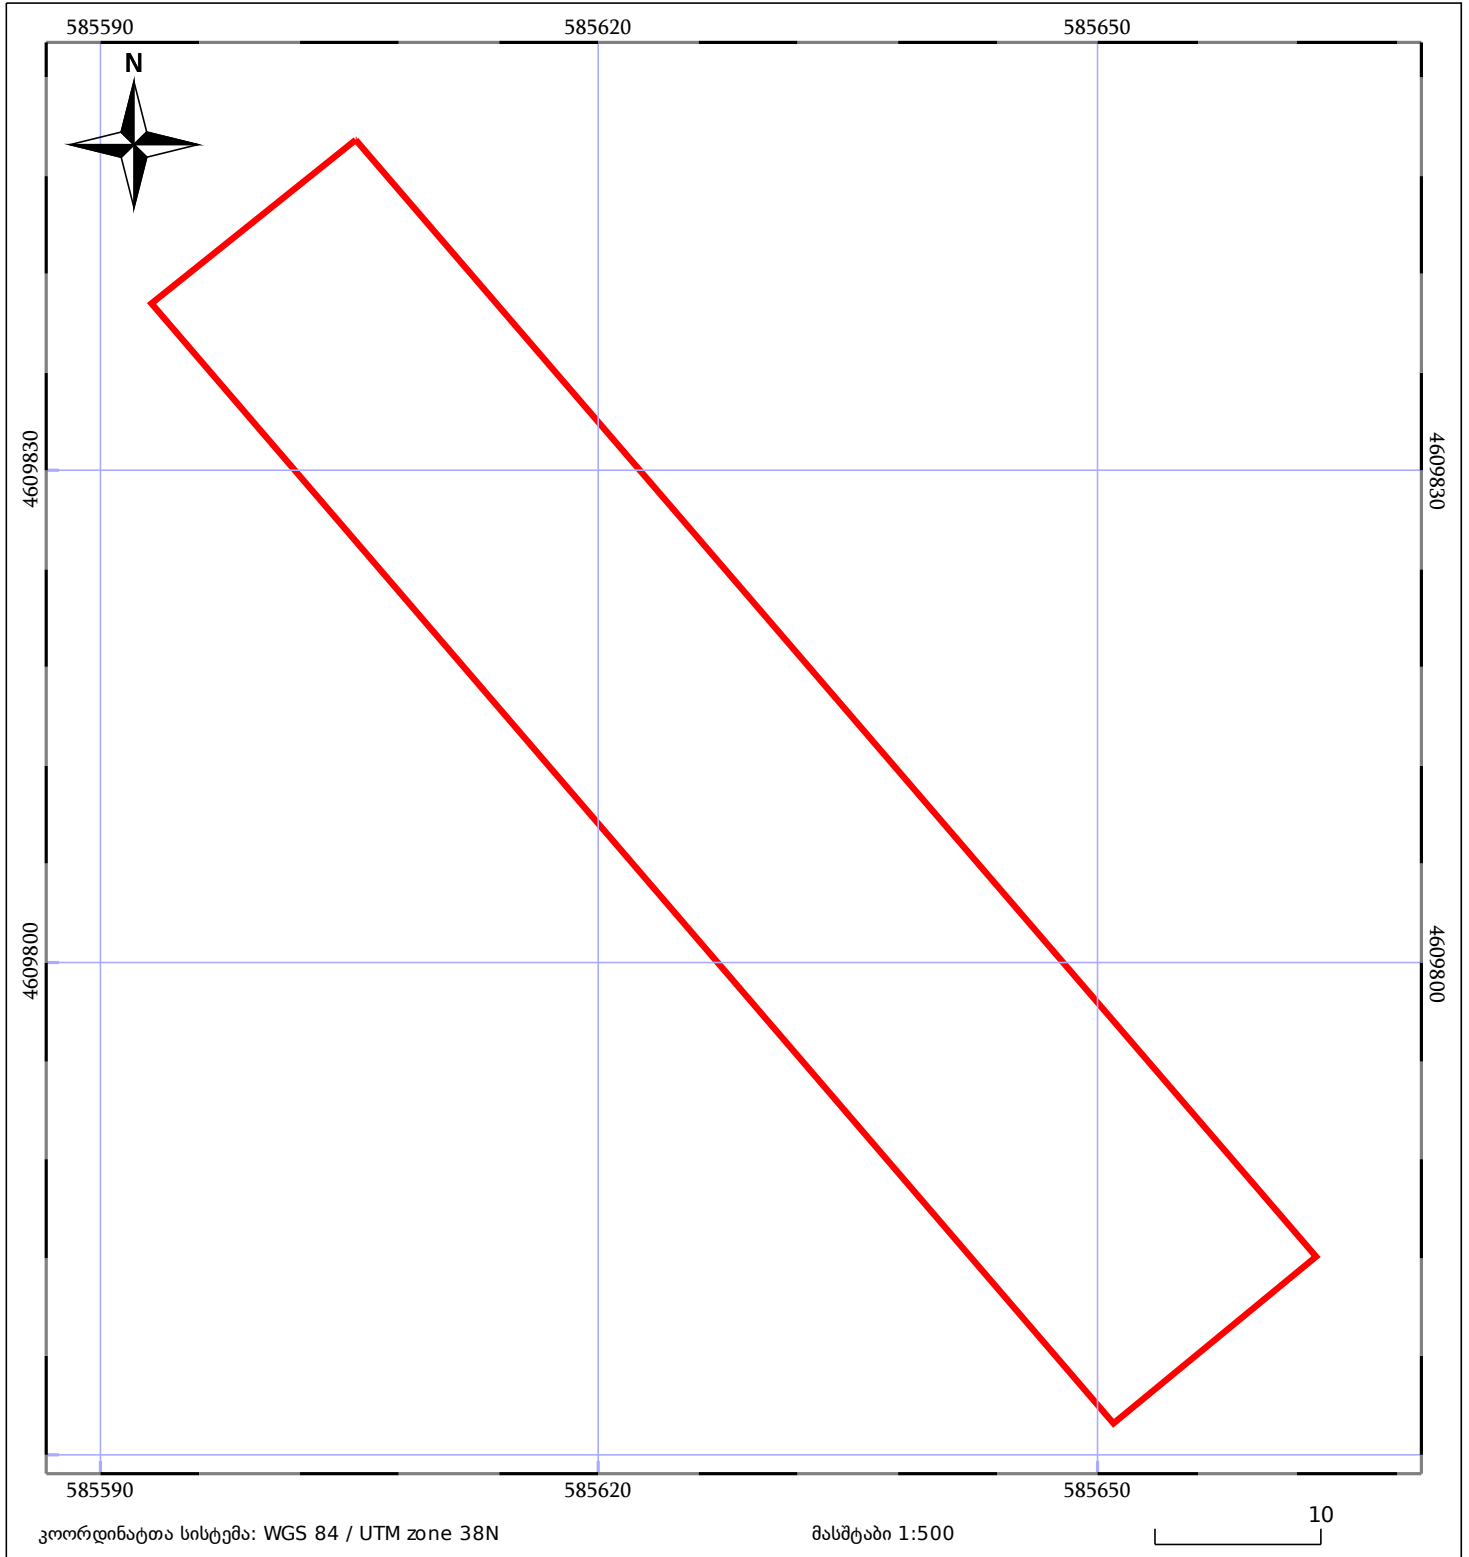

მშენებარე ნაგებობა	ნაკვეთის საკადასტრო საზღვარი	შენობა/ნაგებობა
საზღვრული ნაგებობა	ტყის ფონდი	ვალდებულება