


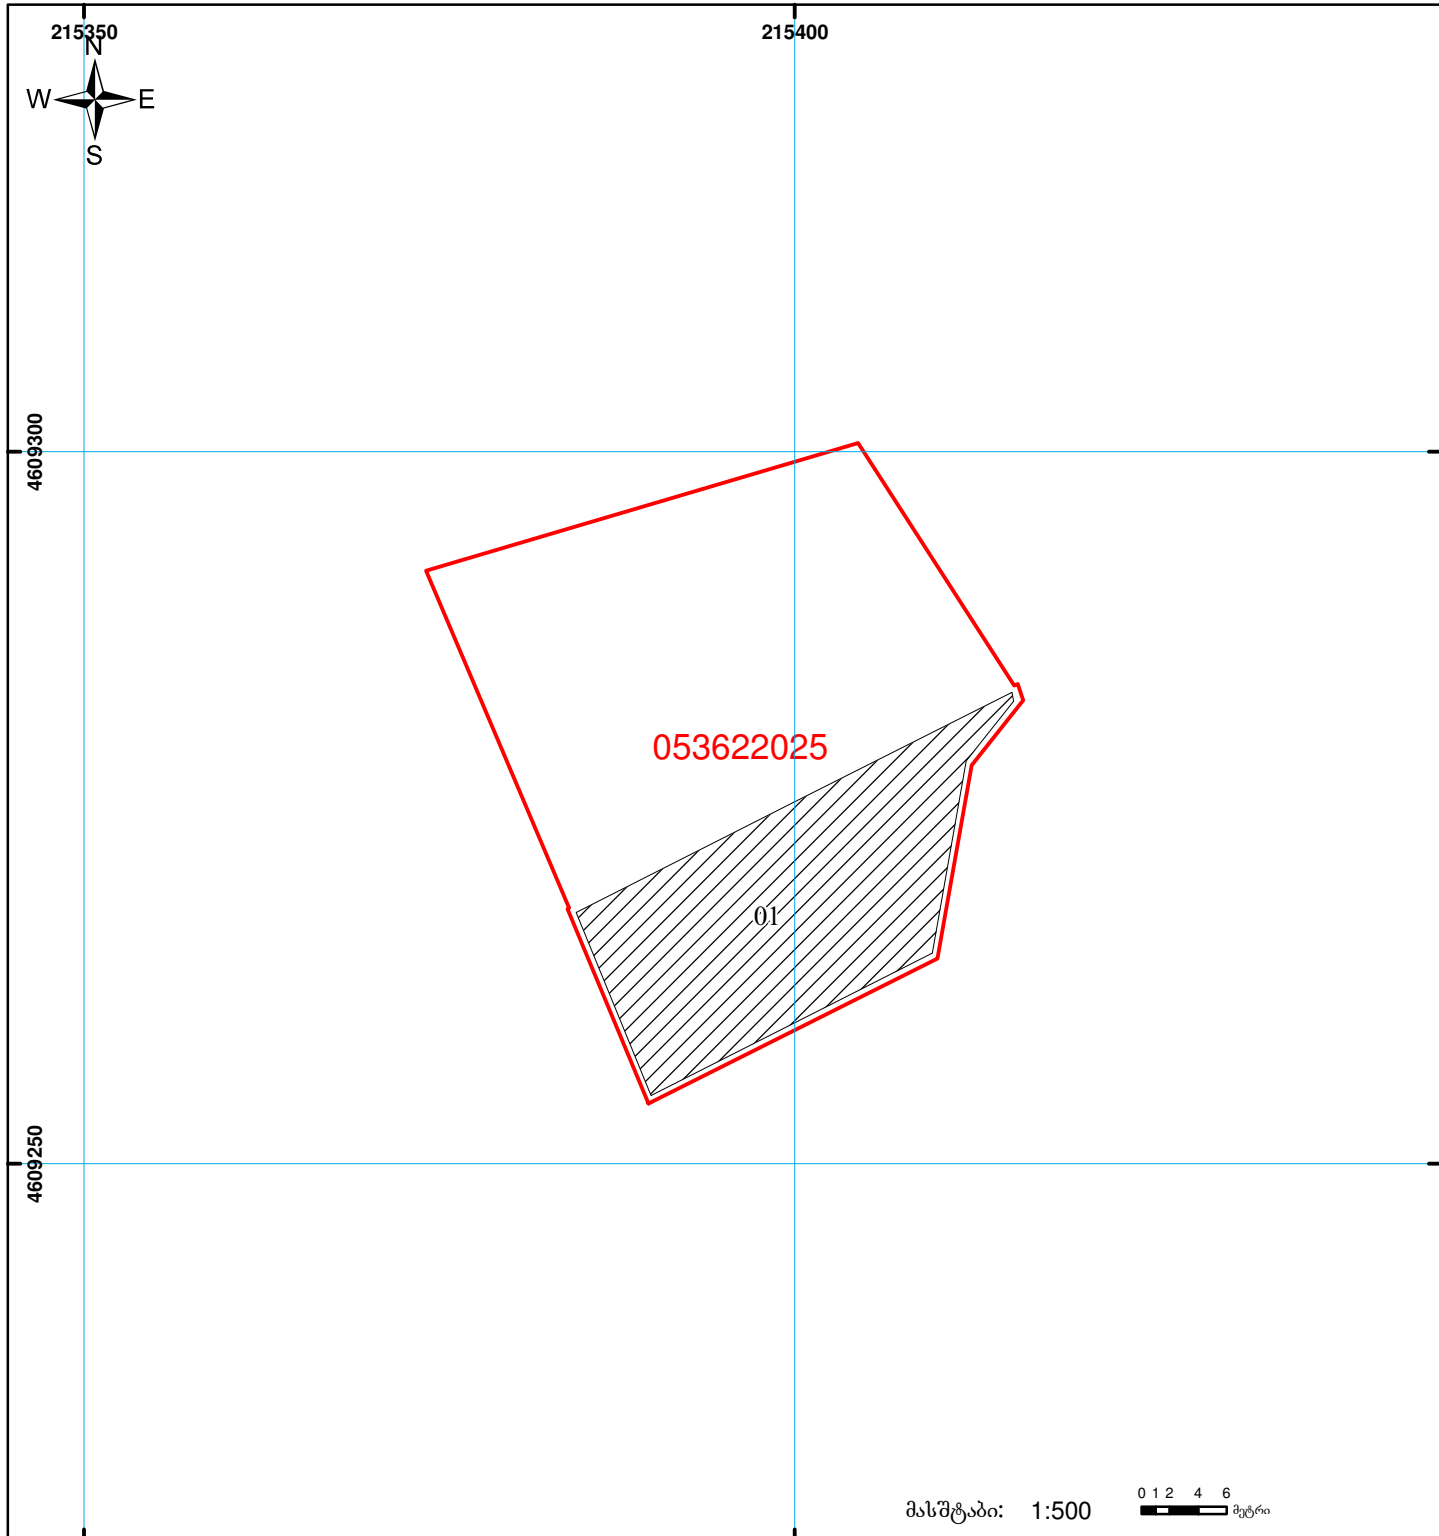

საქართველოს იუსტიციის სამინისტრო
 საჯარო რეგისტრის ეროვნული სააგენტო
 საკადასტრო ბეჭედი

მიწის ნაკვეთის საკადასტრო კოდი: 05 36 22 025
 განცხადების რეგისტრაციის ნომერი: 882012001875
 მიწის ნაკვეთის ფართობი: 1175 კვ.მ.
 ღანიშნულეა: არასას(ოფლო)-სამეურნეო
 კატეგორია: 05.01.12
 მომხადების თარიღი:



	შენიშნა-ნაგებობა, პირობითი ნომერი/სართულიანობა		ვალდებულება		საზღვრე ნაგებობა	 UTM (საერთაშორისო) სისტემის კოორდ.
	მიწის ნაკვეთის საკადასტრო საზღვარი		მშენებარე ნაგებობა			