



# საკადასტრო გეგმა

საქართველოს ეროვნული სააგენტო

საკადასტრო კოდი:

**84.20.38.258**

ნაკვეთის დანიშნულება:

**სასოფლო-სამეურნეო(სათიბი)**

განცხადების ნომერი:


**882025819130**

ფართობი:

**8000 კვ.მ (WGS 84 / UTM zone 38N)**

მომზადების თარიღი:

**16/07/2025**

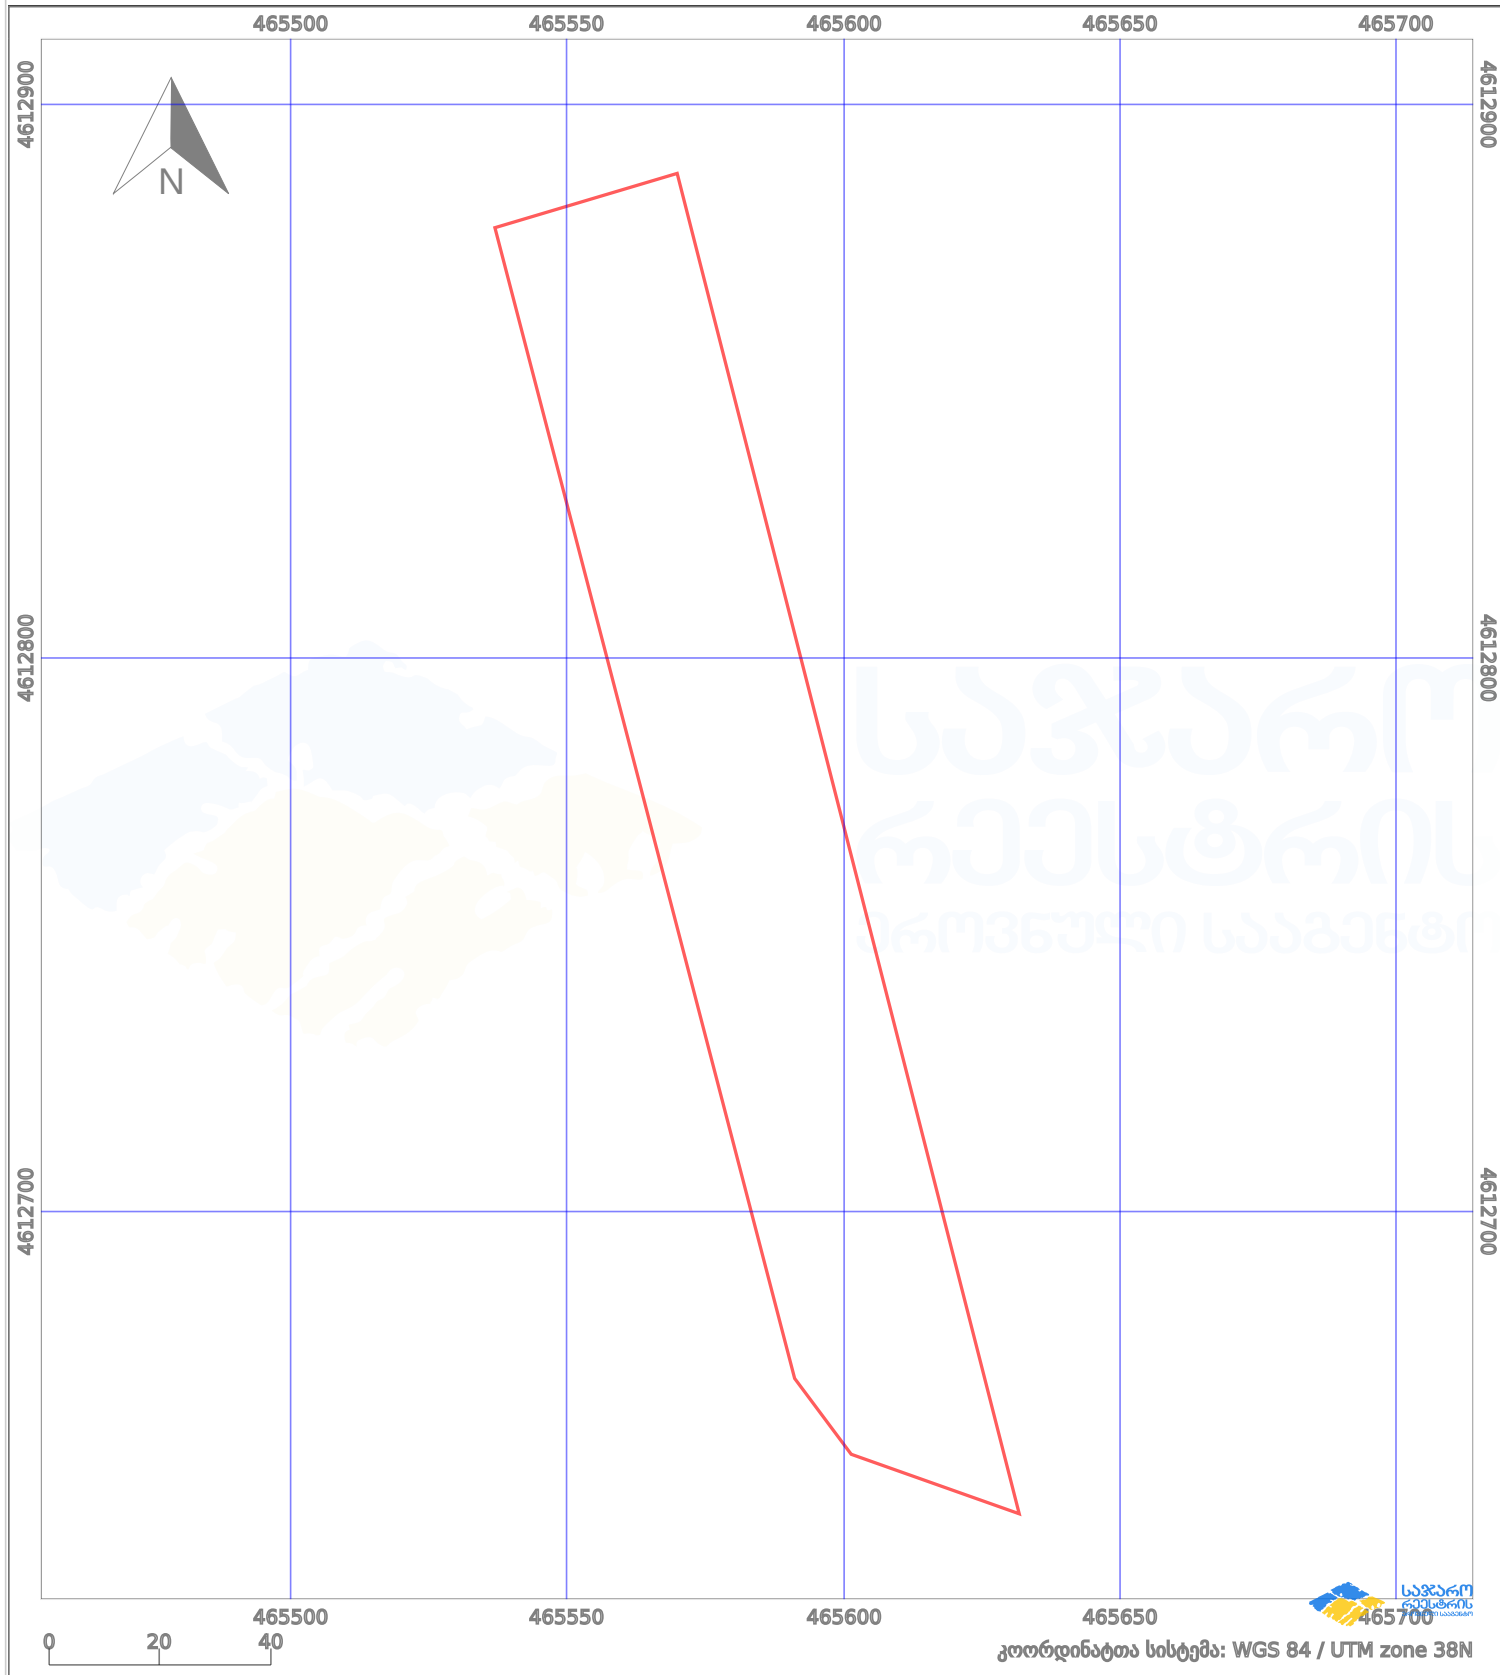

პირობითი აღნიშვნები:

	ნაკვეთის საზღვარი		მშენებარე ნაგებობა		02/4 აშენებული ნაგებობა		მინისქვეშა ნაგებობა
	საზღვარი ნაგებობა		ტყის ფონდი		ვალდებულება		ქარსაფარი ბოლი