


ქალაქის ვერსია არ არის წარმოდგენილი

მიწის ნაკვეთის საკადასტრო კოდი: 052705033  
 ბანცხალების რეგისტრაციის ნომერი: 882021191694  
 მიწის ნაკვეთის ფართობი: 6811 კვ.მ.  
 დანიშნულება:  
 მომზადების თარიღი: 19.03.21

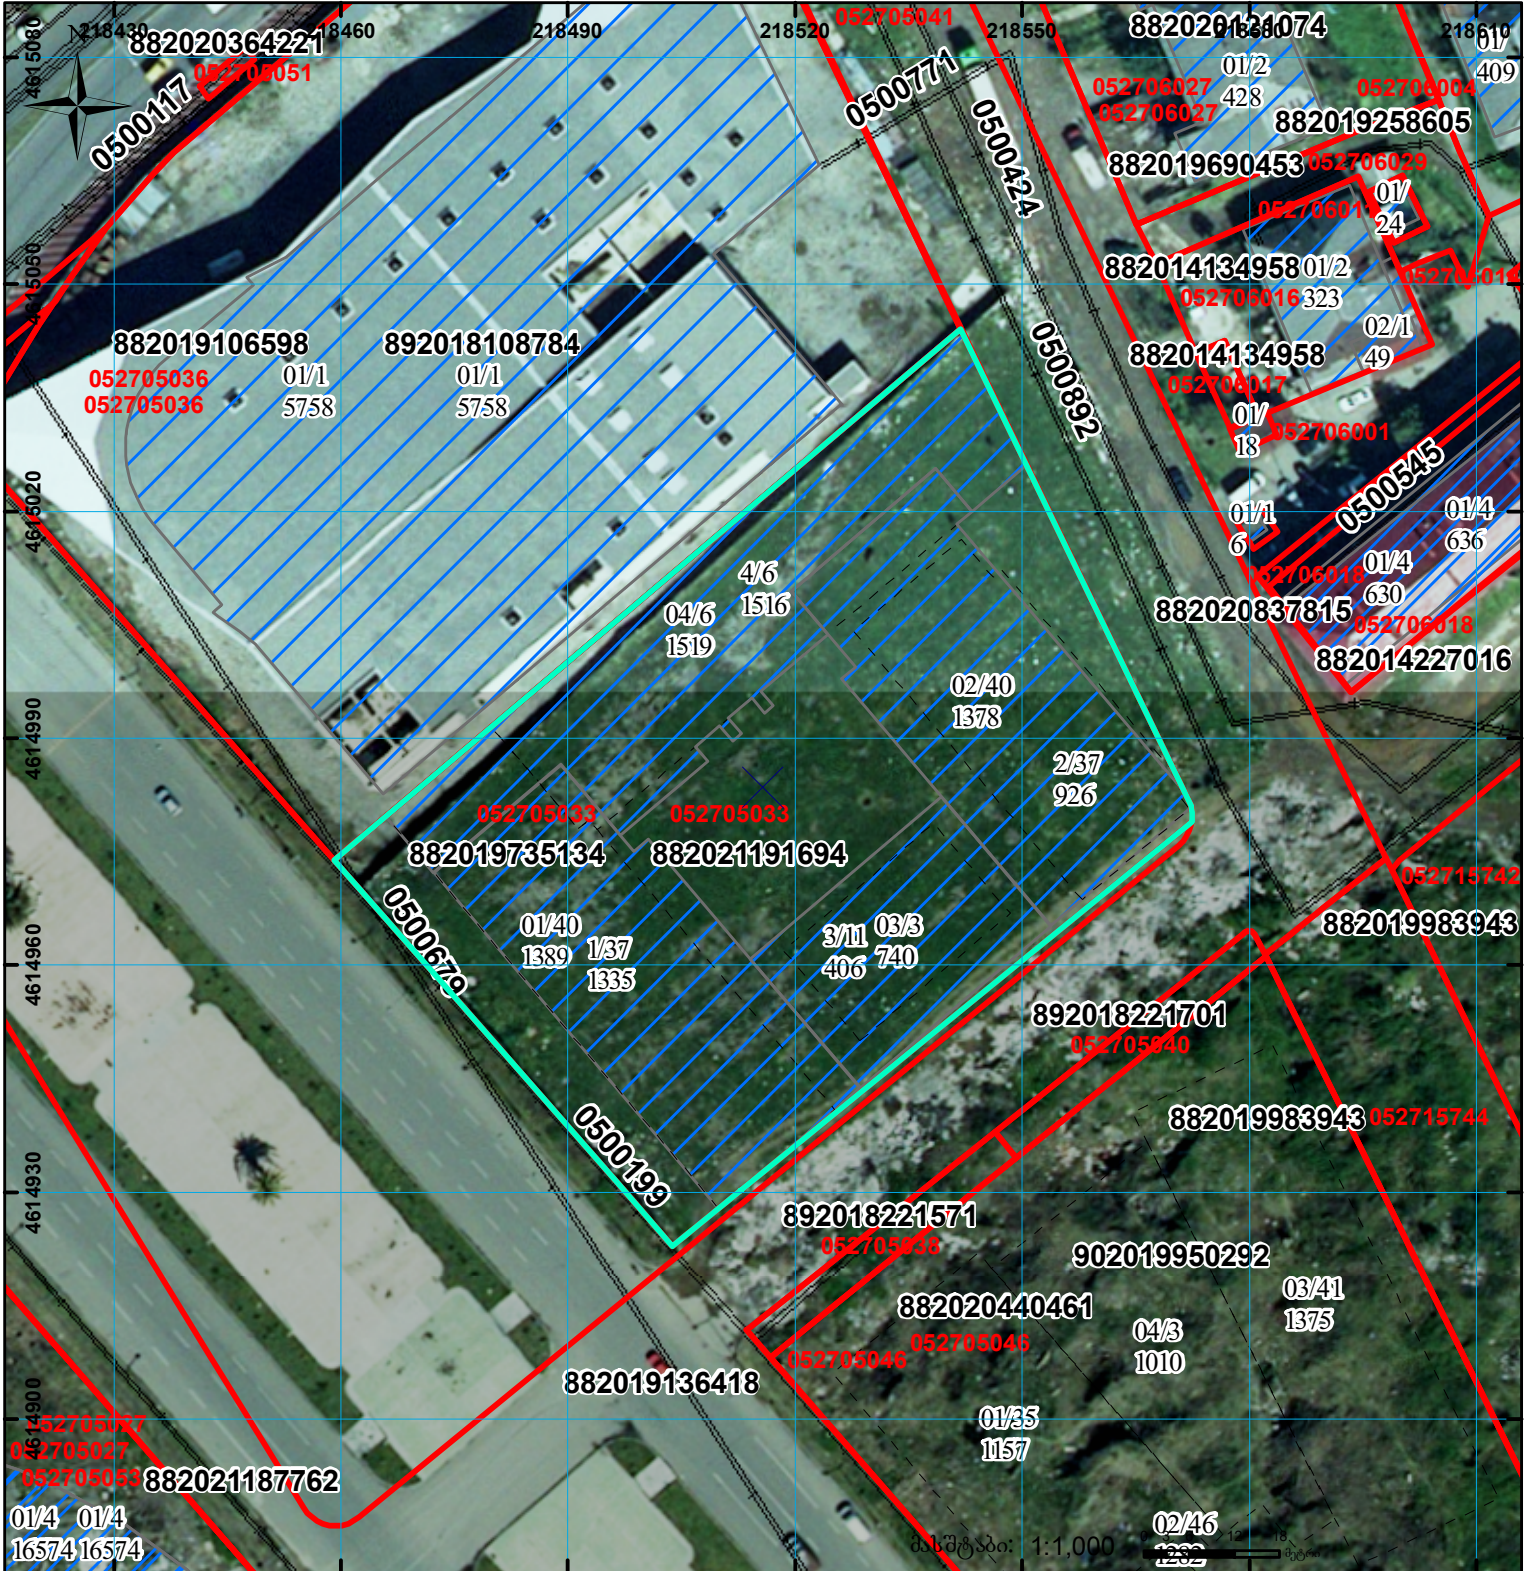

შენობა-ნაგებობა, პირობითი ნომერი/სართულიანობა	ვალდებულება	სარეგისტრაციოდ წარმოდგენილი ნაკვეთი
მიწის ნაკვეთის საკადასტრო საზღვარი	მშენებარე ნაგებობა	საზობრივი ნაგებობა

UTM (საერთაშორისო) სისტემის კოორდ.