



# საკადასტრო გეგმა

საჯარო რეესტრის ეროვნული  
სააგენტო

საკადასტრო კოდი: **01.16.08.009.041**

ნაკვეთის დანიშნულება:


არასასოფლო სამეურნეო

განცხადების ნომერი: **882016817811**

ფართობი:

**926 კვ.მ (WGS 84 / UTM zone 38N)**

მომზადების თარიღი: **13/12/2016**

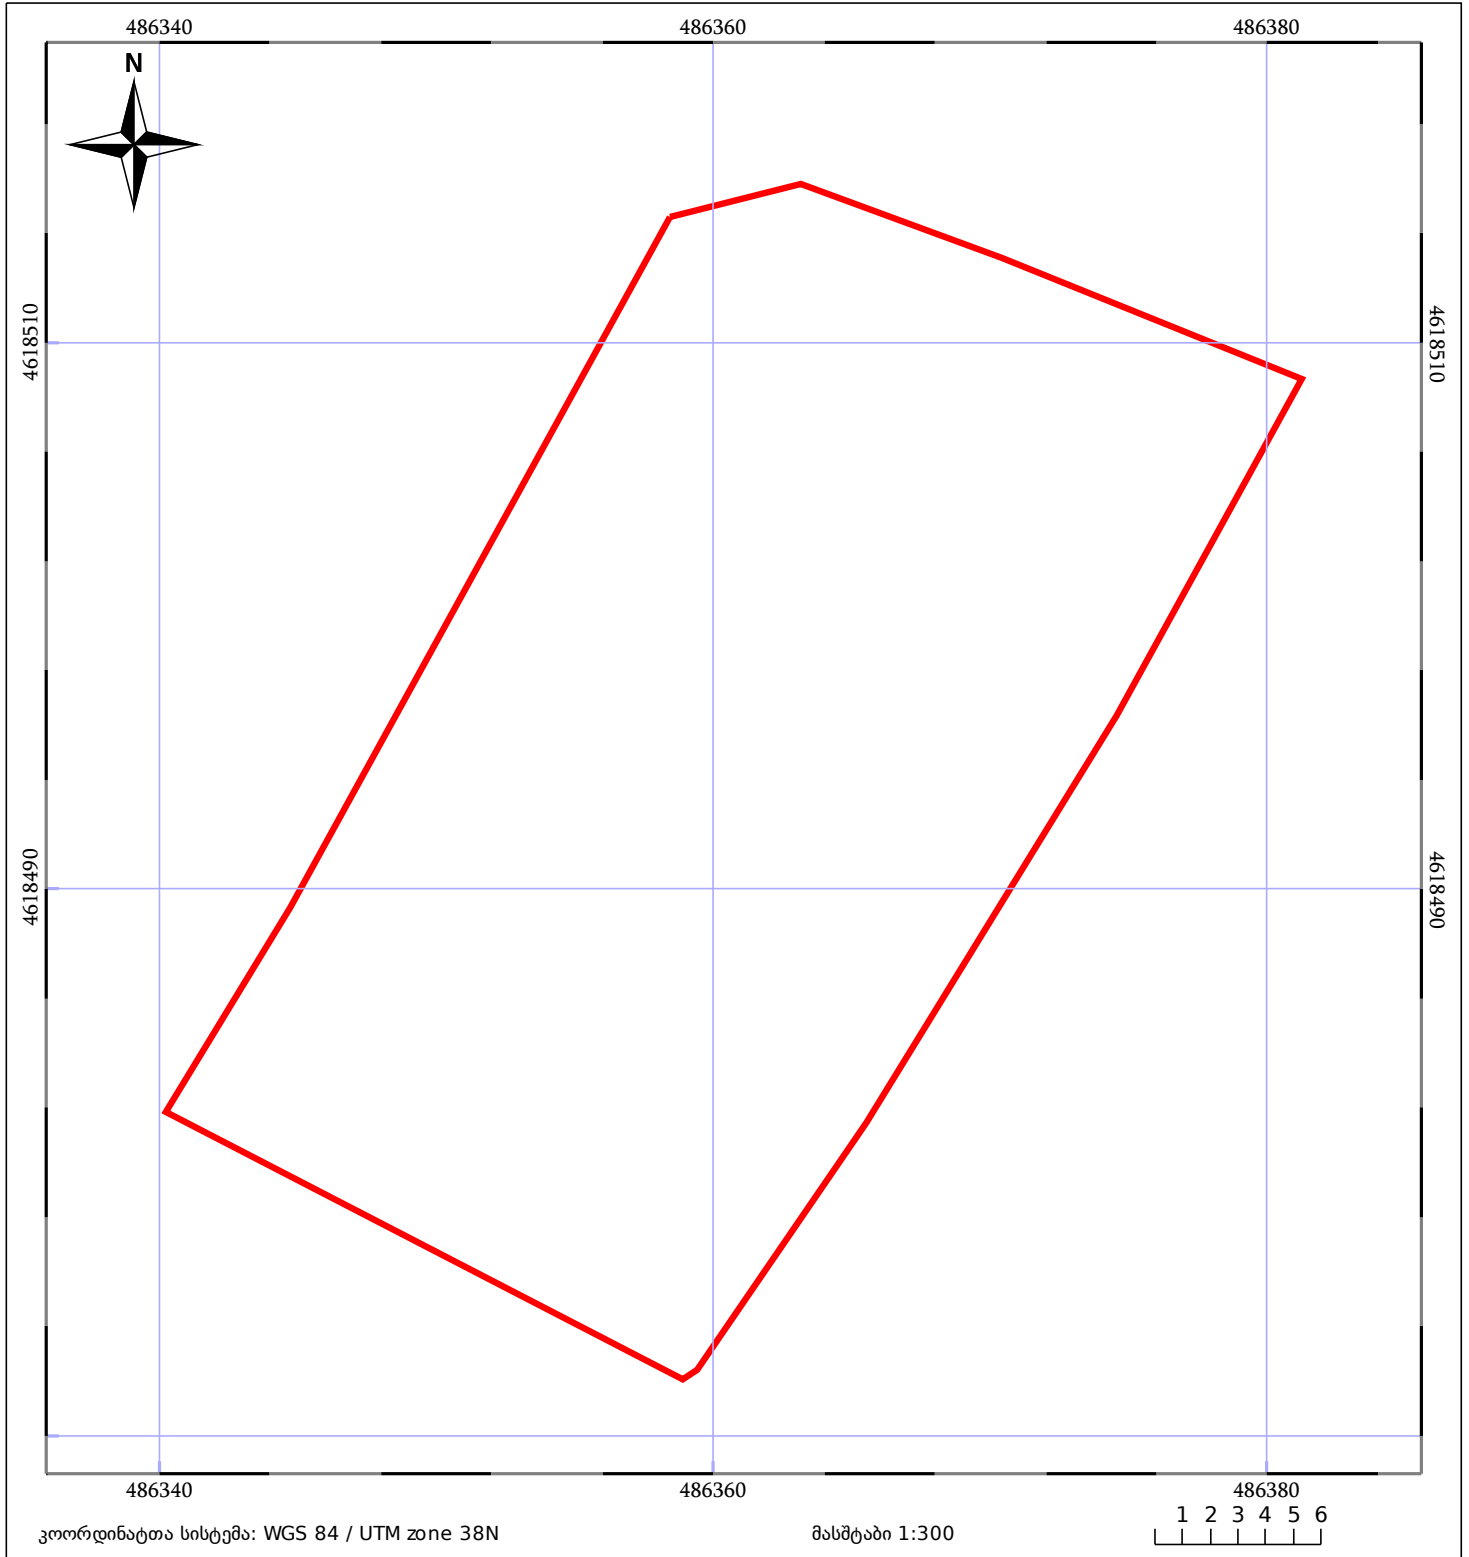

ნაკვეთის საკადასტრო საზღვარი	საზომრივი ნაგებობა	ტყის ფონდი
შენობა/ნაგებობა	შეენებარე ნაგებობა	ვალდებულება