



საკადასტრო გეგმა

საჯარო რეგისტრის ეროვნული
სააგენტო

საკადასტრო კოდი:

53.03.43.012

განცხადების ნომერი:

892024577901

მომზადების თარიღი:


10/10/2024

ნაკვეთის დანიშნულება:

სასოფლო-სამეურნეო(სახნავი)

ფართობი:

2780 კვ.მ (WGS 84 / UTM zone 38N)

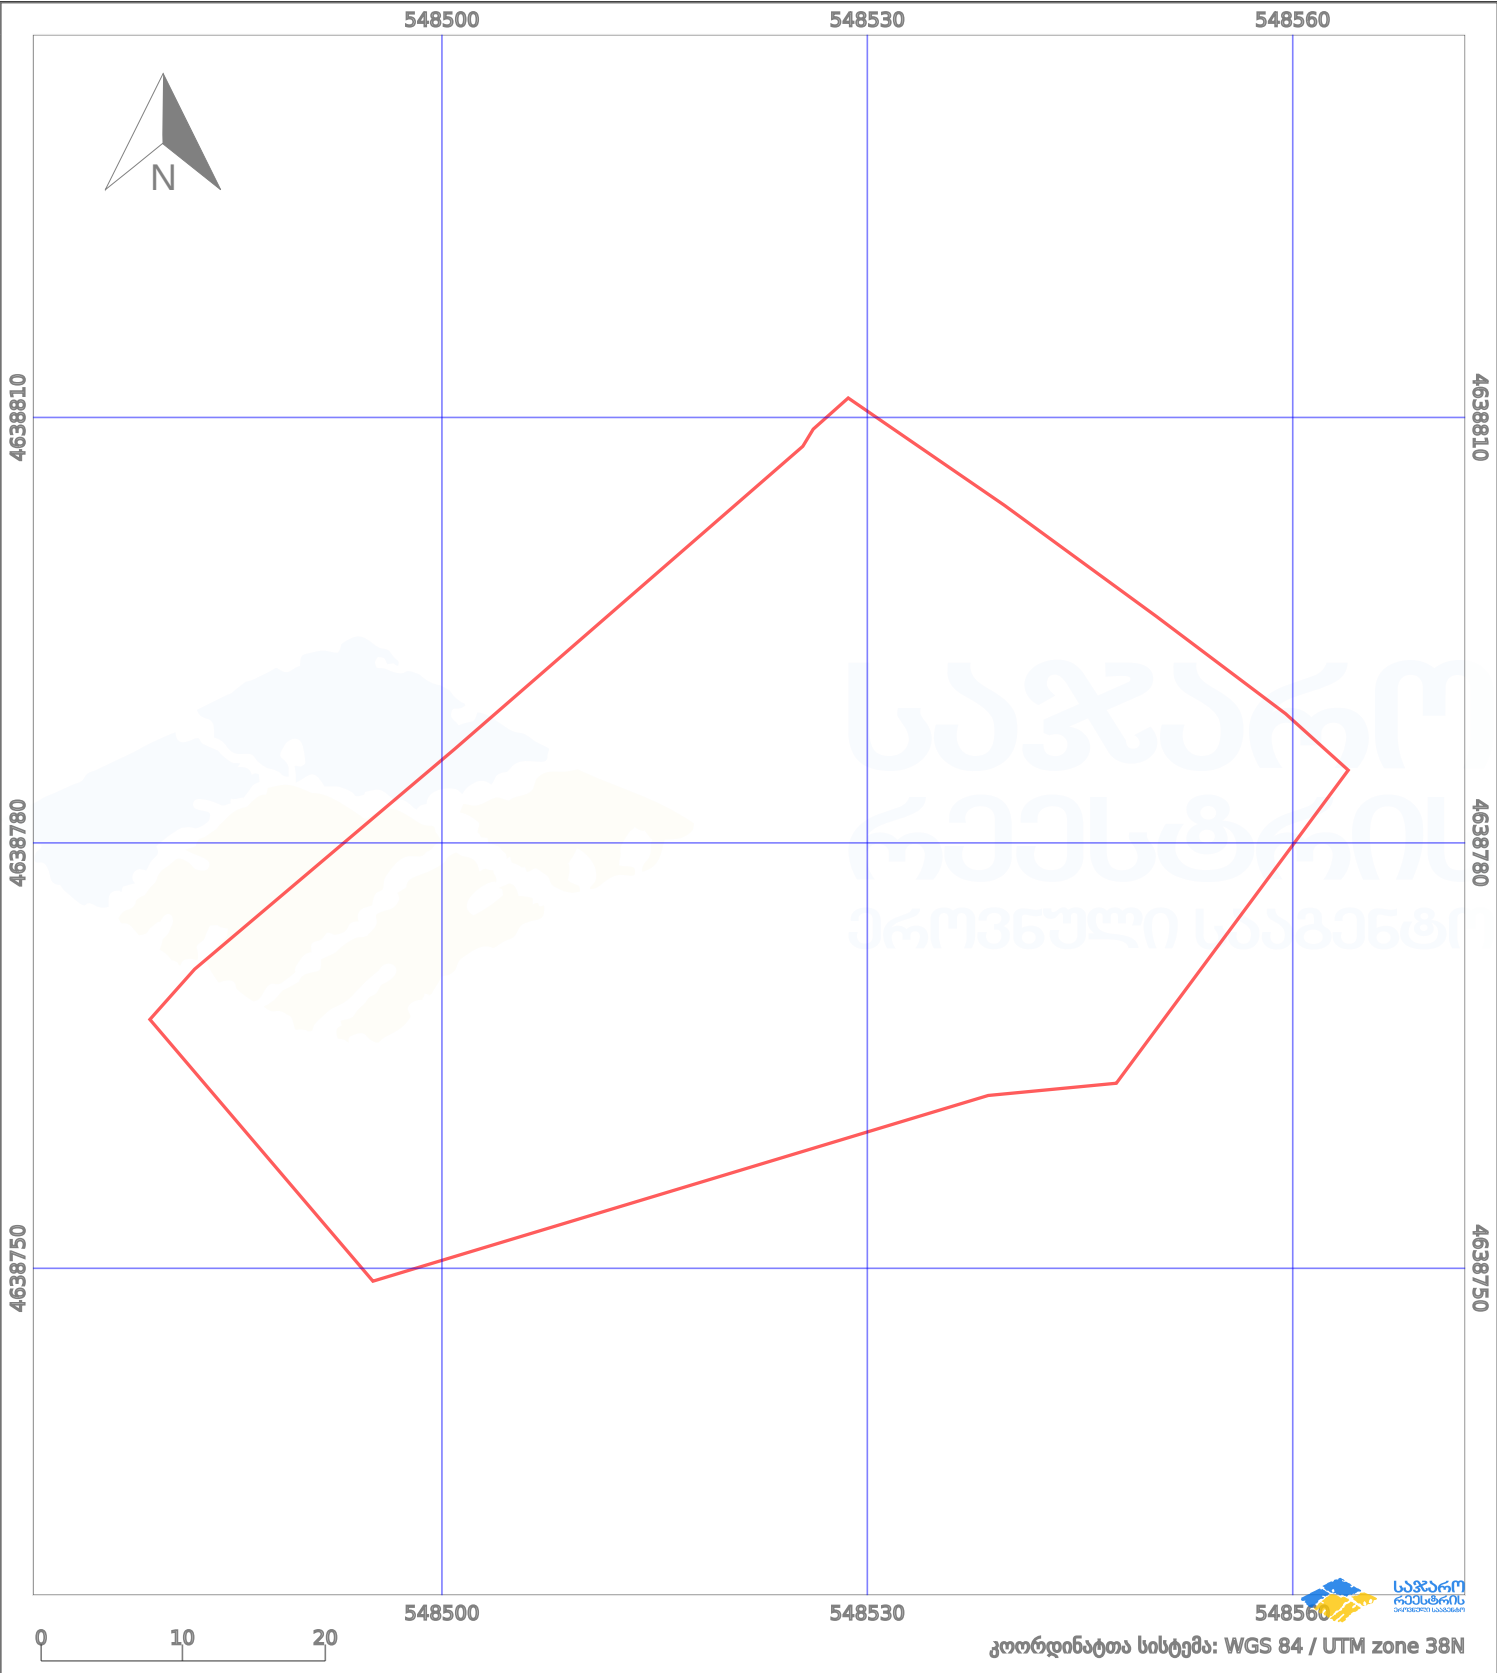

პირობითი აღნიშვნები:					
	ნაკვეთის საზღვარი		მშენებარე ნაგებობა		02/4 აშენებული ნაგებობა
	საზღვარი ნაგებობა		ტყის ფონდი		ვალდებულება
	მიწისქვეშა ნაგებობა		ქარსაფარი ბოლი		