


მიწის ნაკვეთის საკადასტრო კოდი:  
 განცხადების რეგისტრაციის ნომერი:  
 მიწის ნაკვეთის ფართობი:  
 დანიშნულება:  
 მომზადების თარიღი:

86 12 24 403  
882022153367  
 511 კვ.მ.

09.03.22

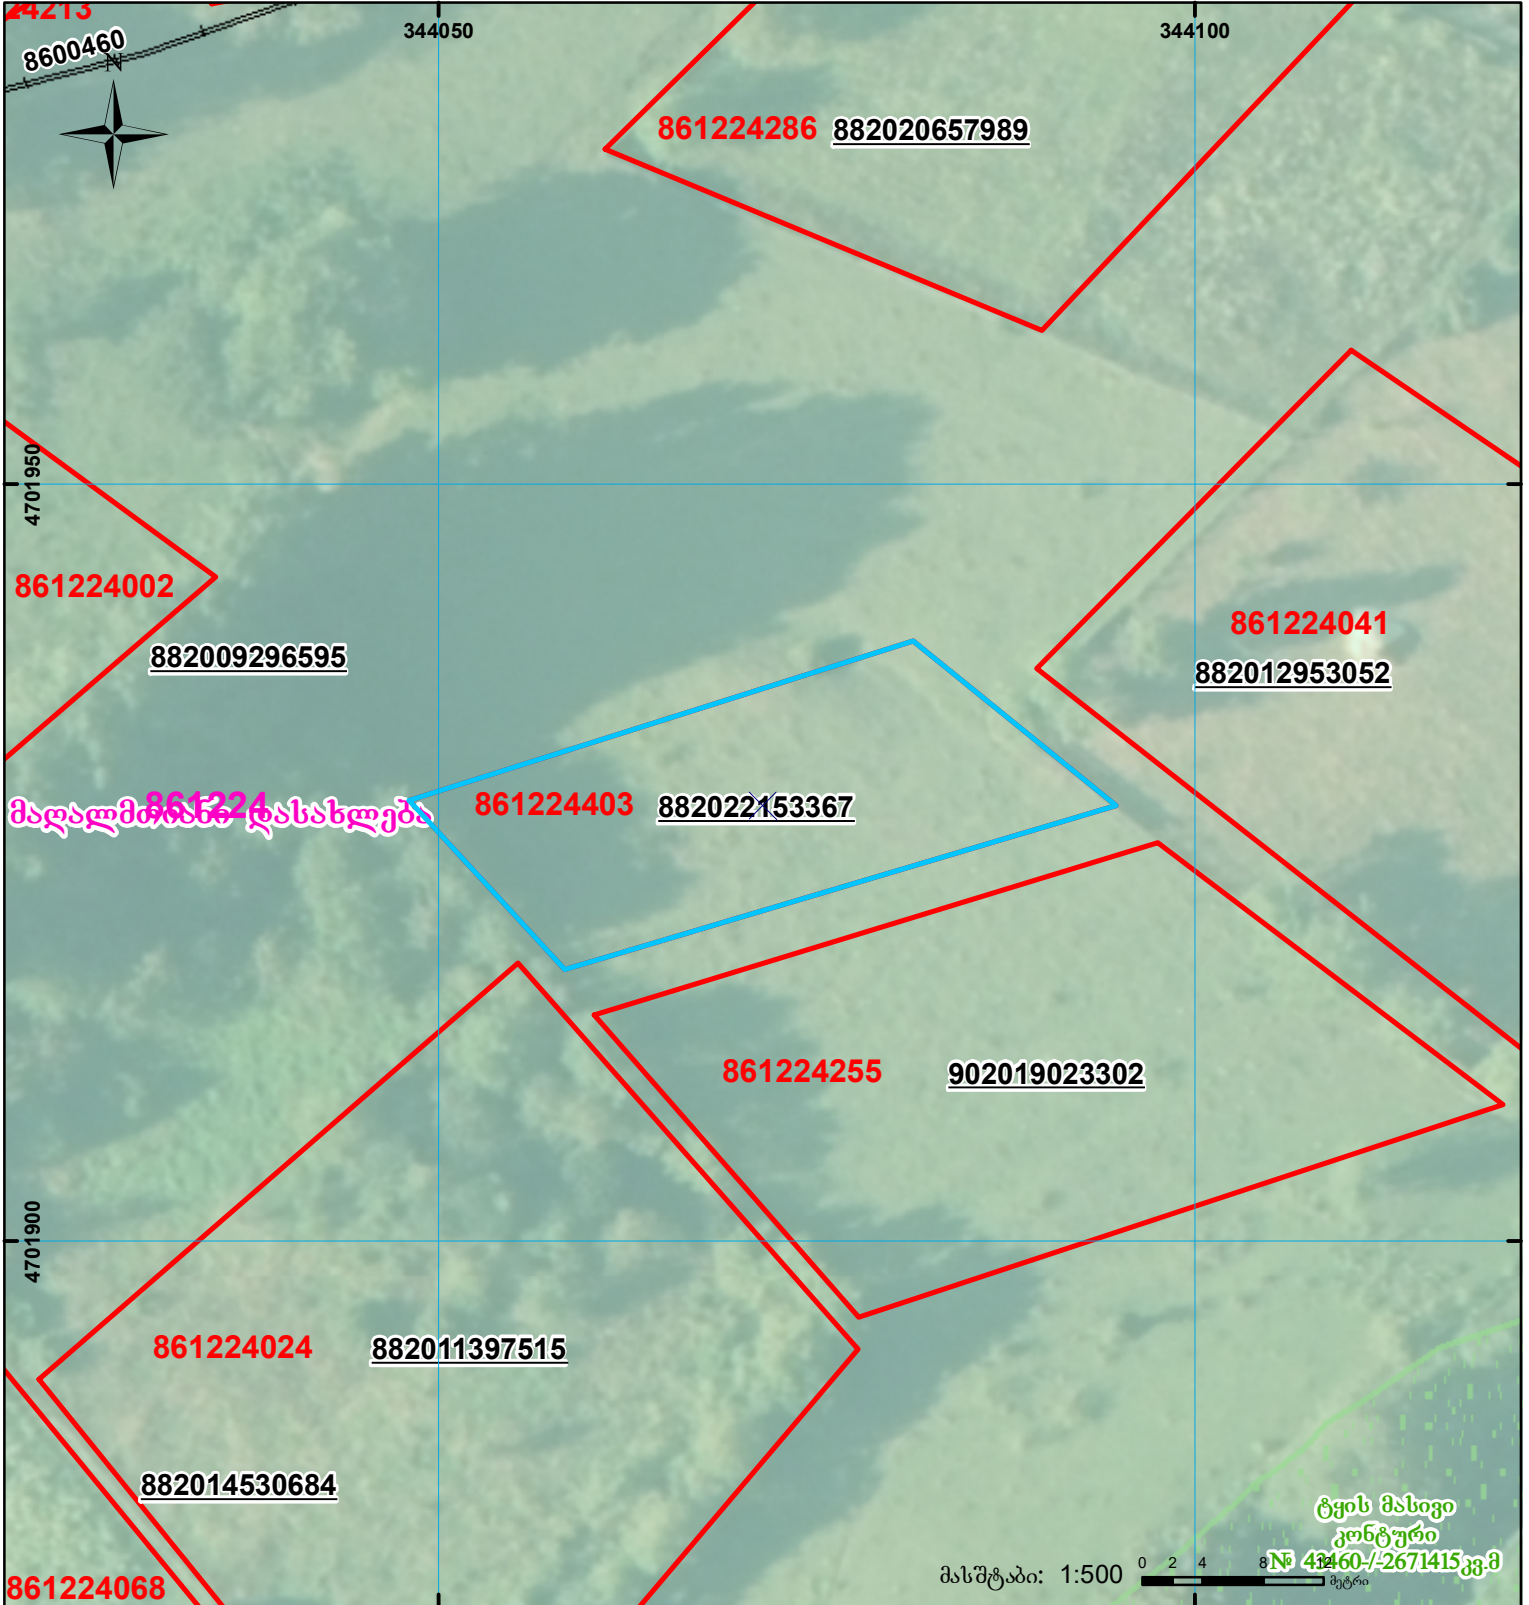

	შენიშნული ნაკვეთი, პირობითი ნომერი/სართულიანობა		ვალდებულება		საზოგადოებრივი ნაკვეთი
	მიწის ნაკვეთის საკადასტრო საზღვარი		შუენებარე ნაკვეთი		

ტყის მასივი კონტური  
 მ.წ. 42460/-2671415 კვ.მ  
 მასშტაბი: 1:500  
 0 2 4 მეტრი  
 00°0' UTM (საერთაშორისო) სისტემის კოორდ.