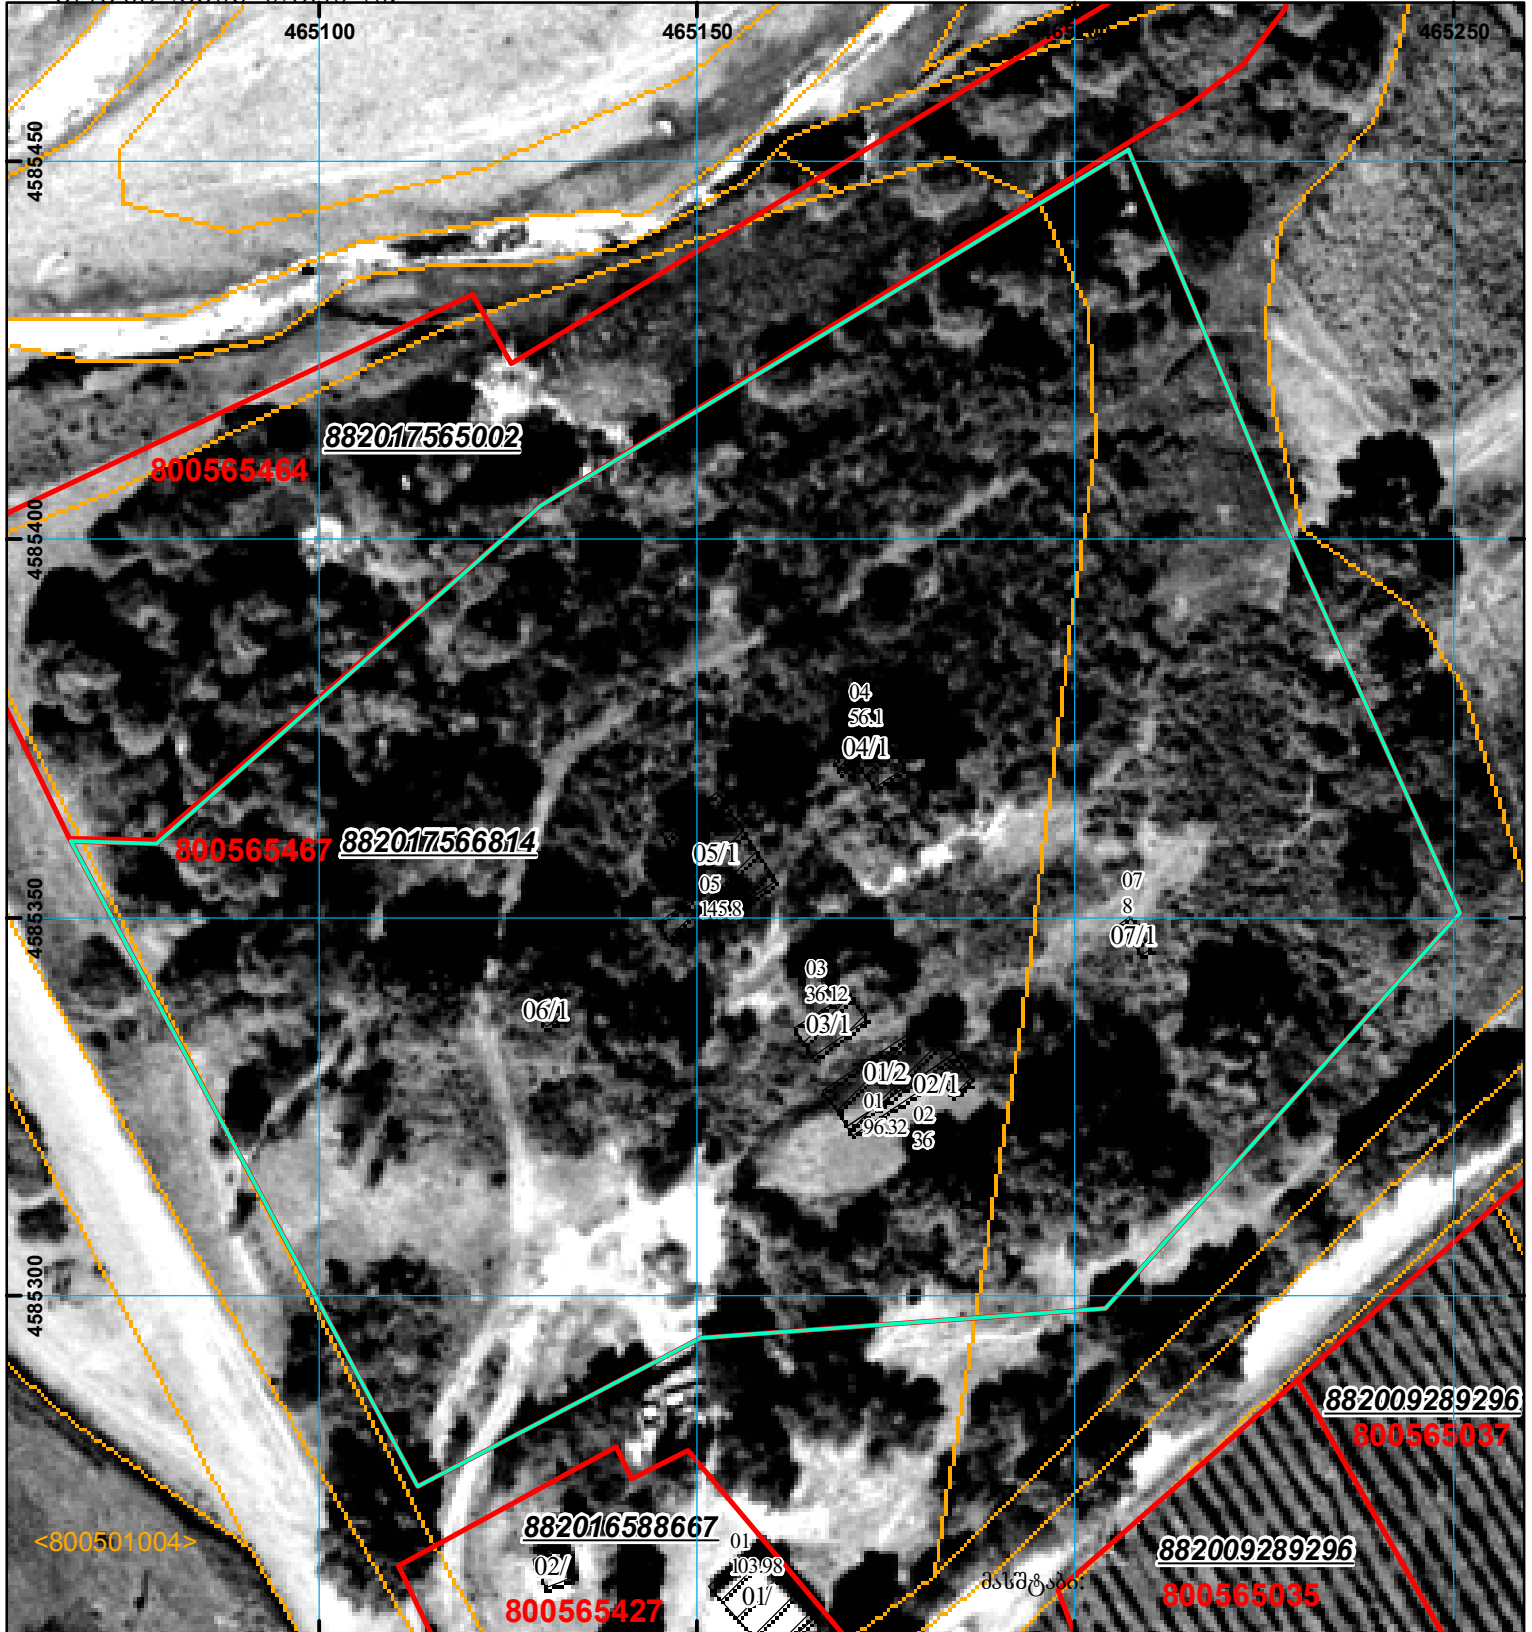
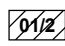

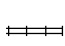


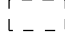


მიწის ნაკვეთის საკადასტრო კოდი: 80 05 65 467  
 განცხადების რეგისტრაციის ნომერი: 882017566814  
 მიწის ნაკვეთის ფართობი: 18000 კვ.მ.  
 დანიშნულება:  
 კატეგორია:  
 მომზადების თარიღი: 30.06.17



|  |   |   |                    |  |                    |   |
|--|---|---|--------------------|--|--------------------|---|
|  | შენიშვნა-ნაგებობა, პირობითი ნომერი/სართულიანობა |  | ვალდებულება        |  | საზობრივი ნაგებობა | <br>000<br>000<br>UTM (საერთაშორისო) სისტემის კოორდ. |
|  | მიწის ნაკვეთის საკადასტრო საზღვარი              |  | შუენებარე ნაგებობა |  |                    |   |