


დაკორექტირდა 882023930822-ით რეგისტრირებული ფართობის უცვლელად  
სახელმწიფო ნაკვეთის ხარჯზე ს.პ. 45.12.26.332

მიწის ნაკვეთის საკადასტრო კოდი: 451226 098  
 განცხადების რეგისტრაციის ნომერი: 892024020928  
 მიწის ნაკვეთის ფართობი: 5000 კვ.მ.  
 დანიშნულება: 24.07.24  
 მომზადების თარიღი:

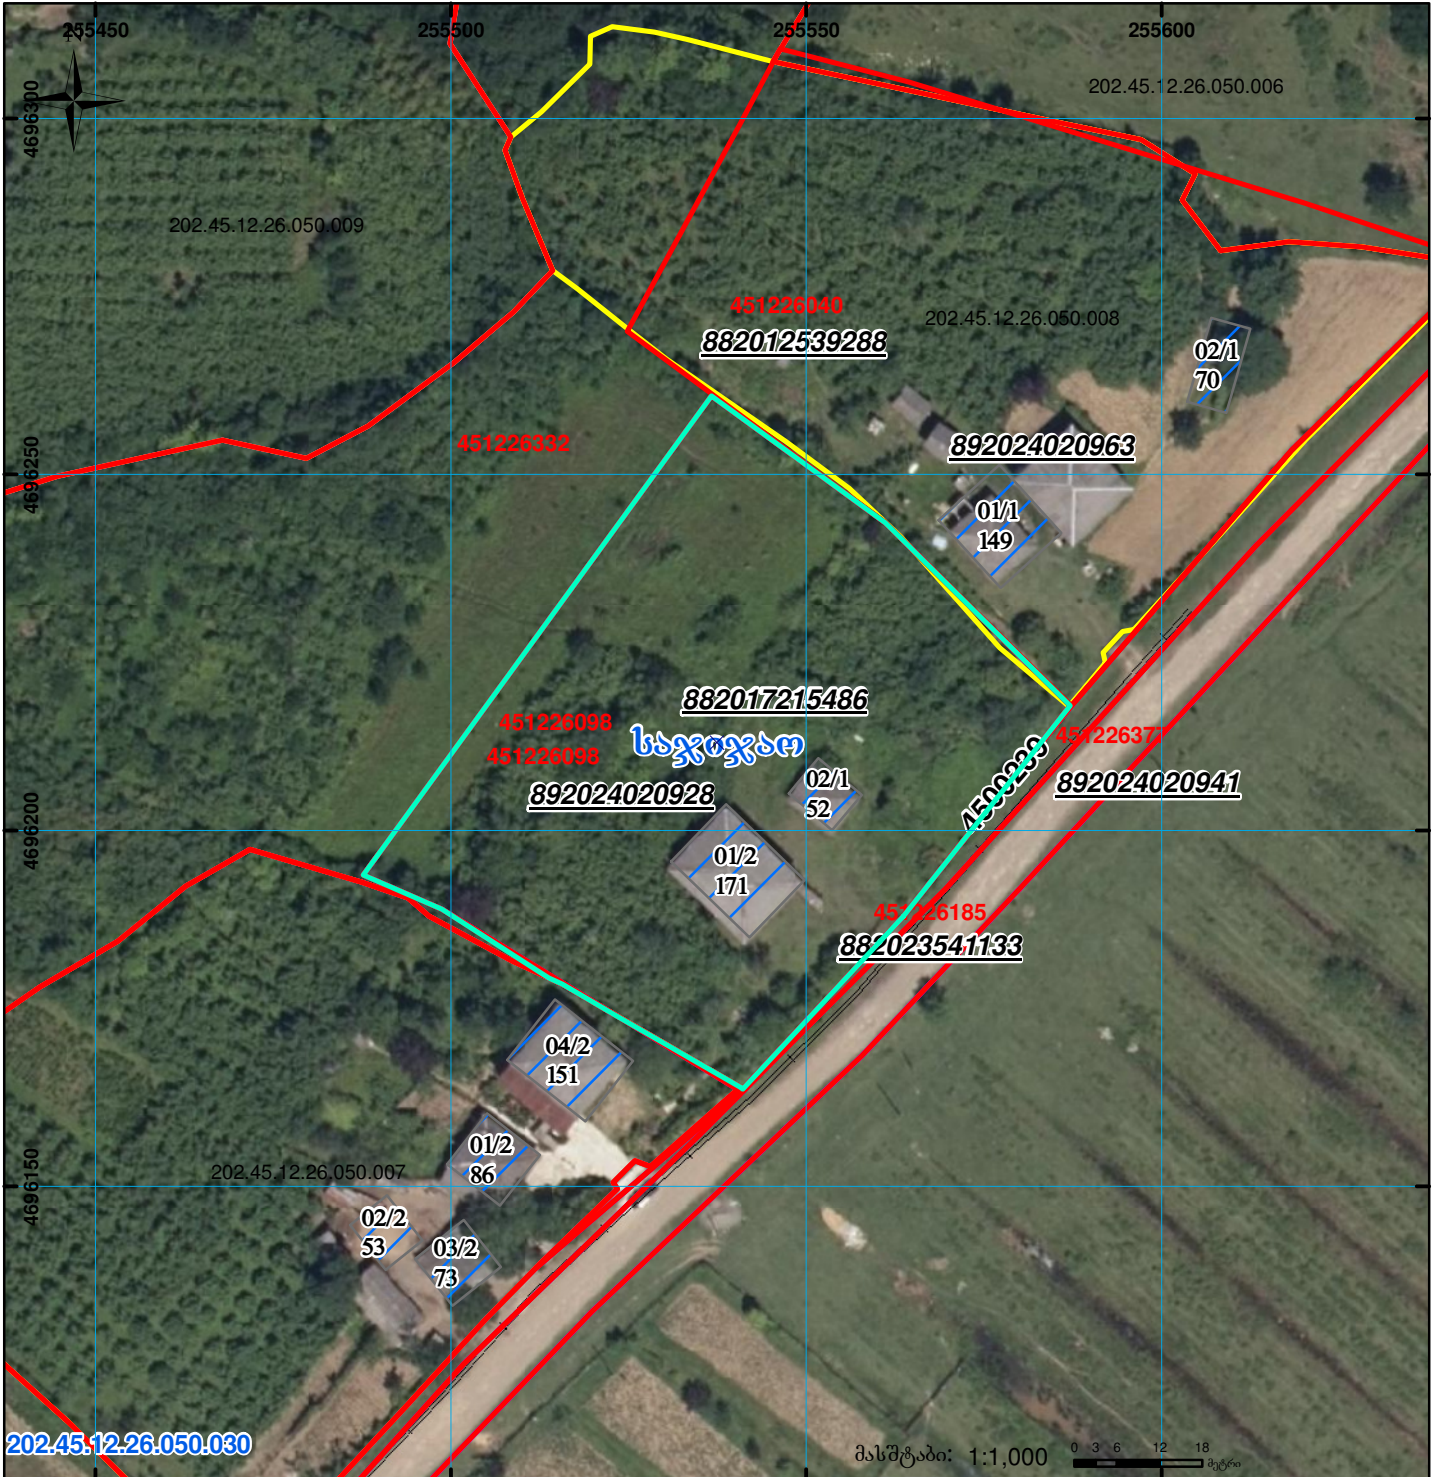

|  |  |  |                    |  |                                     |
|--|--|--|--------------------|--|-------------------------------------|
|  | შენიშნა-ნაგებობა, პირობითი ნომერი/სართულიანობა |  | ვალდებულება        |  | სარეგისტრაციოდ წარმოდგენილი ნაკვეთი |
|  | მიწის ნაკვეთის საკადასტრო საზღვარი             |  | მშენებარე ნაგებობა |  | საზობრივი ნაგებობა                  |