




საკადასტრო გეგმა

საქართველოს ეროვნული
სააგენტო

საკადასტრო კოდი: **81.13.13.191**
განცხადების ნომერი: **902024008570**
მომზადების თარიღი: **14/11/2025**

ნაკვეთის დანიშნულება: **სასოფლო-სამეურნეო(სახნავი)**
ფართობი: **6000 კვ.მ (WGS 84 / UTM zone 38N)**

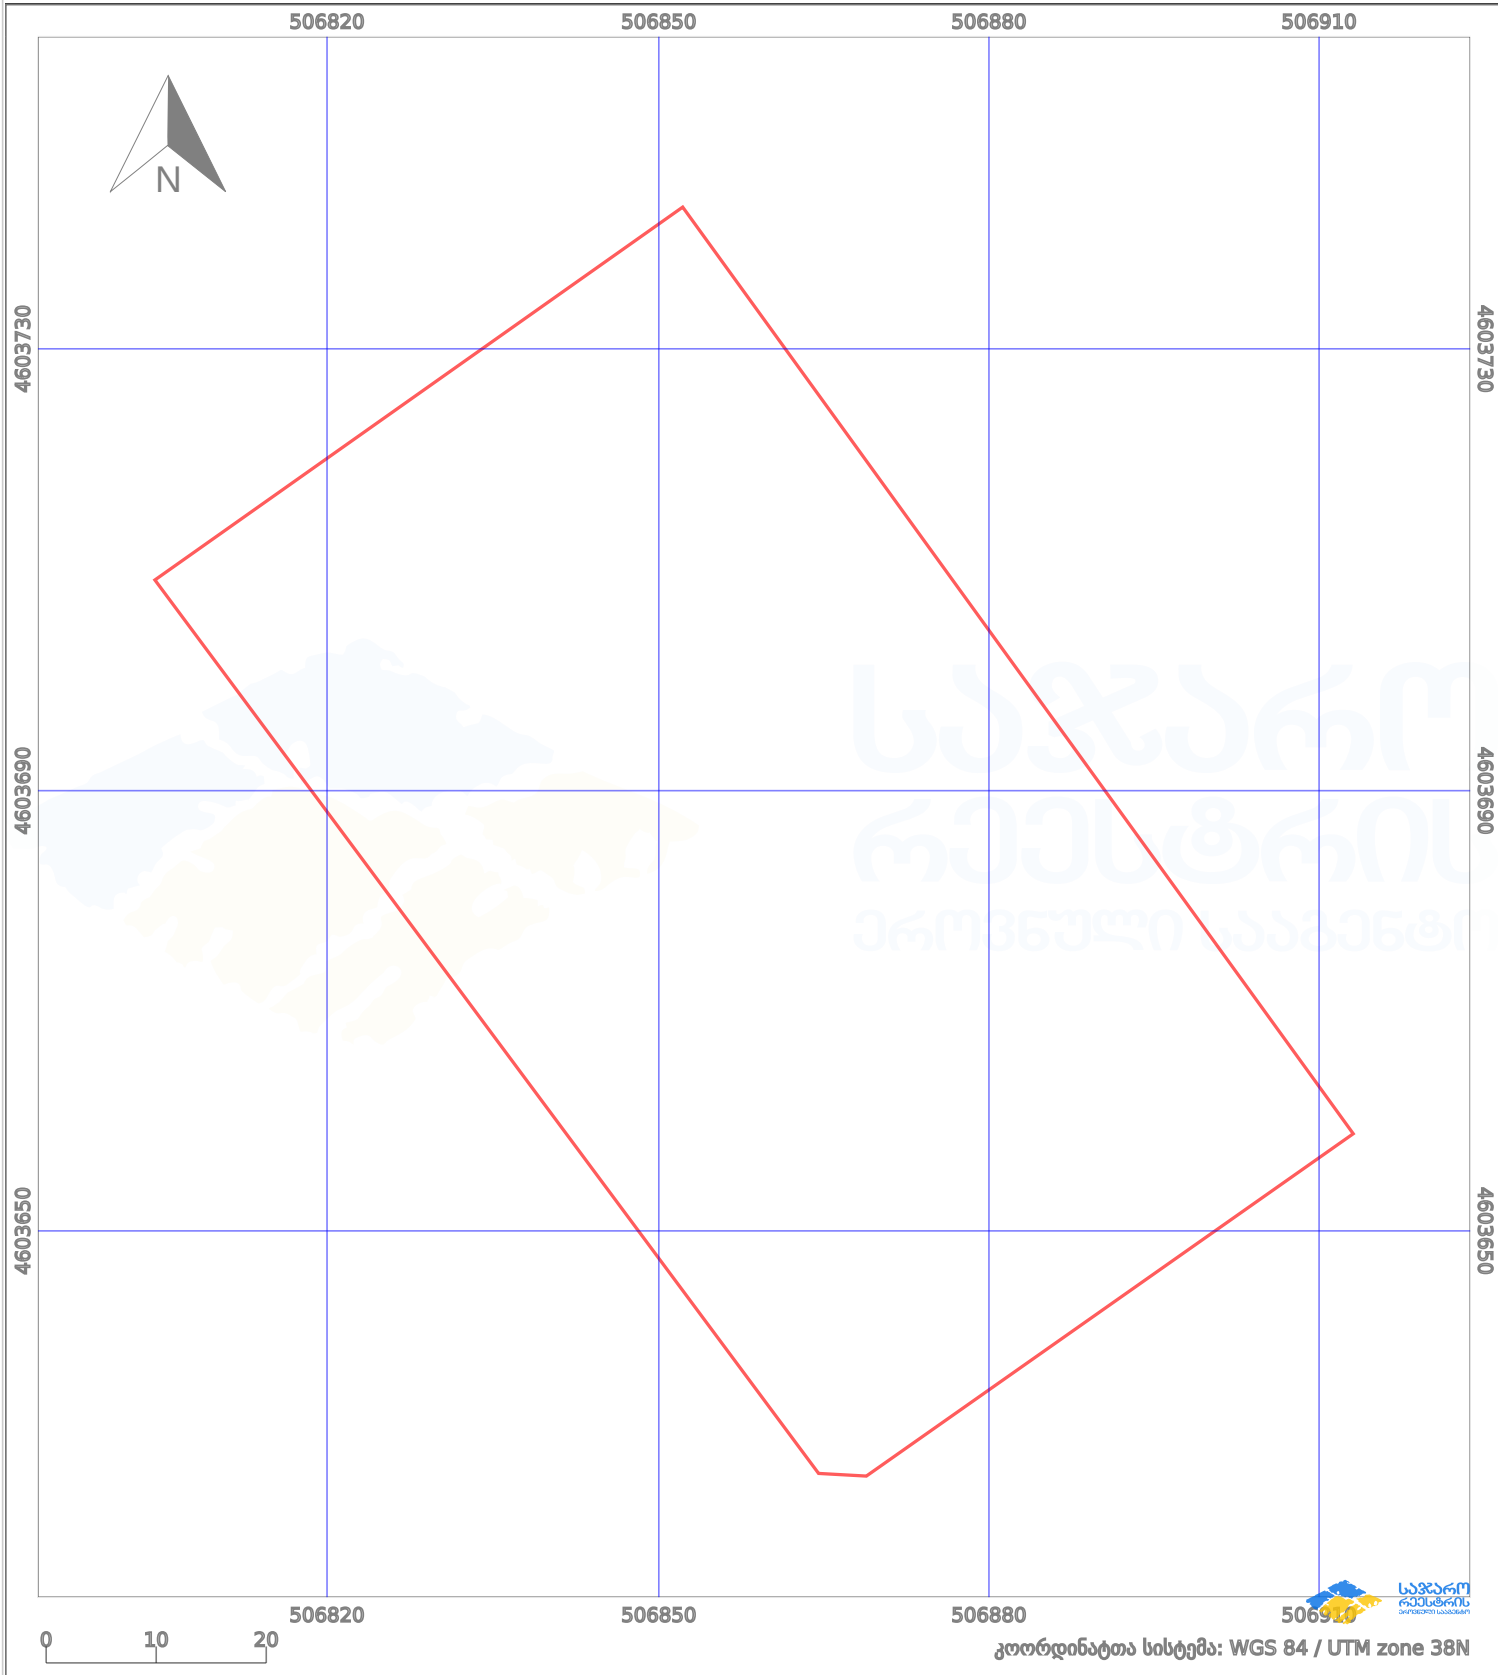

პირობითი აღნიშვნები:

	ნაკვეთის საზღვარი		მშენებარე ნაგებობა		აშენებული ნაგებობა		მიწისქვეშა ნაგებობა
	საზოგადოებრივი ნაგებობა		ტყის ფონდი		ვალდებულება		ქარსაფარი ბოლი