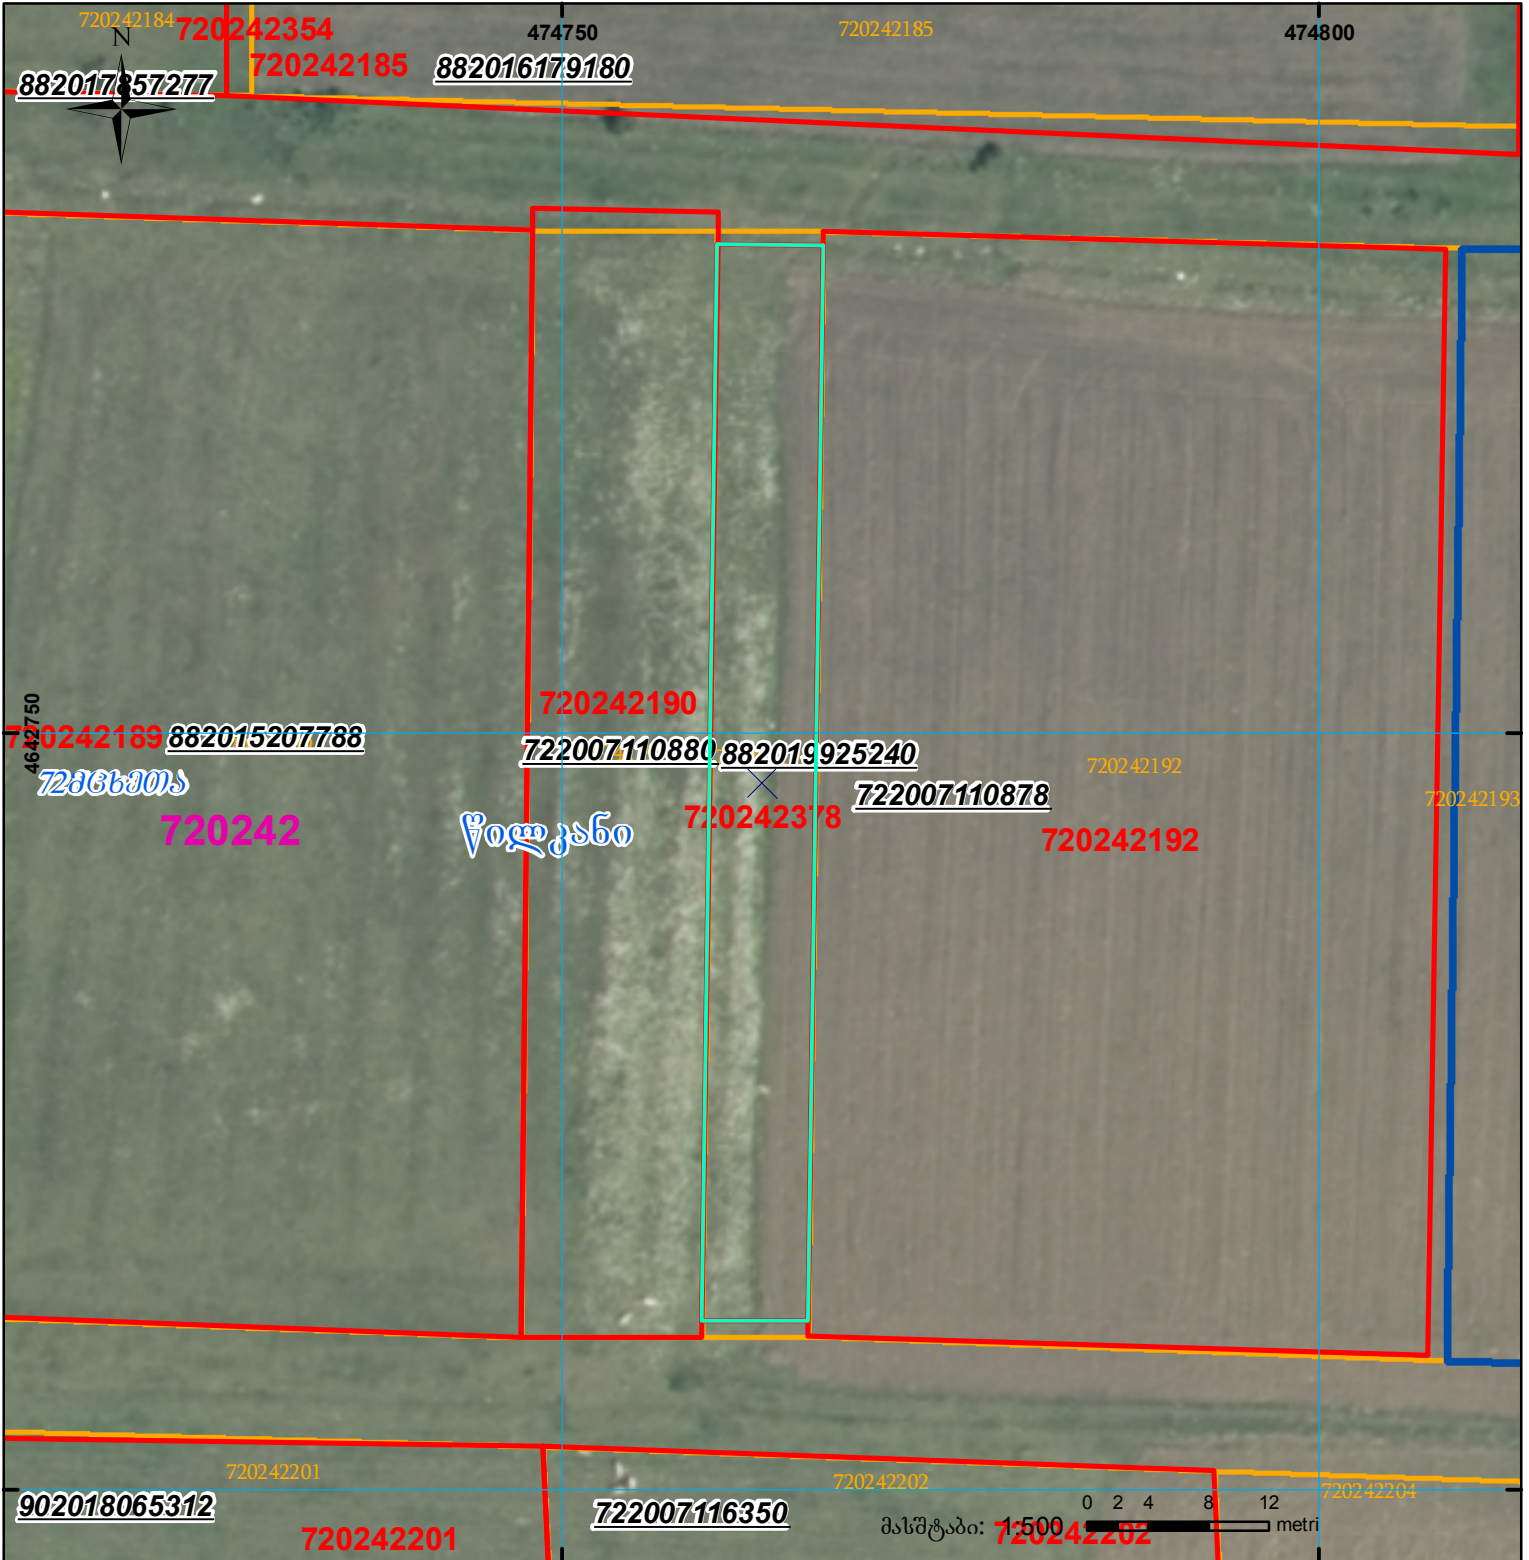
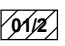

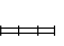




მიწის ნაკვეთის საკადასტრო კოდი: 72 02 42 378
 განცხადების რეგისტრაციის ნომერი: 882019925240
 მიწის ნაკვეთის ფართობი: 500 კვ.მ.
 დანიშნულება:
 მომზადების თარიღი: 08.11.19



	შენიშვანი ნაკვეთი, პირობითი ნომერი/სართულიანობა		კალდებულება		საზღვრული ნაკვეთი
	მიწის ნაკვეთის საკადასტრო საზღვარი		შენიშვანი ნაკვეთი		

UTM (საერთაშორისო) სისტემის კოორდ.