



საკადასტრო გეგმა

საჯარო რეესტრის ეროვნული
სააგენტო

საკადასტრო კოდი: **54.14.60.321**

განცხადების ნომერი: **882019337787**


მომზადების თარიღი: **17/06/2019**

ნაკვეთის დანიშნულება:

ფართობი:

სასოფლო-სამეურნეო

5000 კვ.მ (WGS 84 / UTM zone 38N)

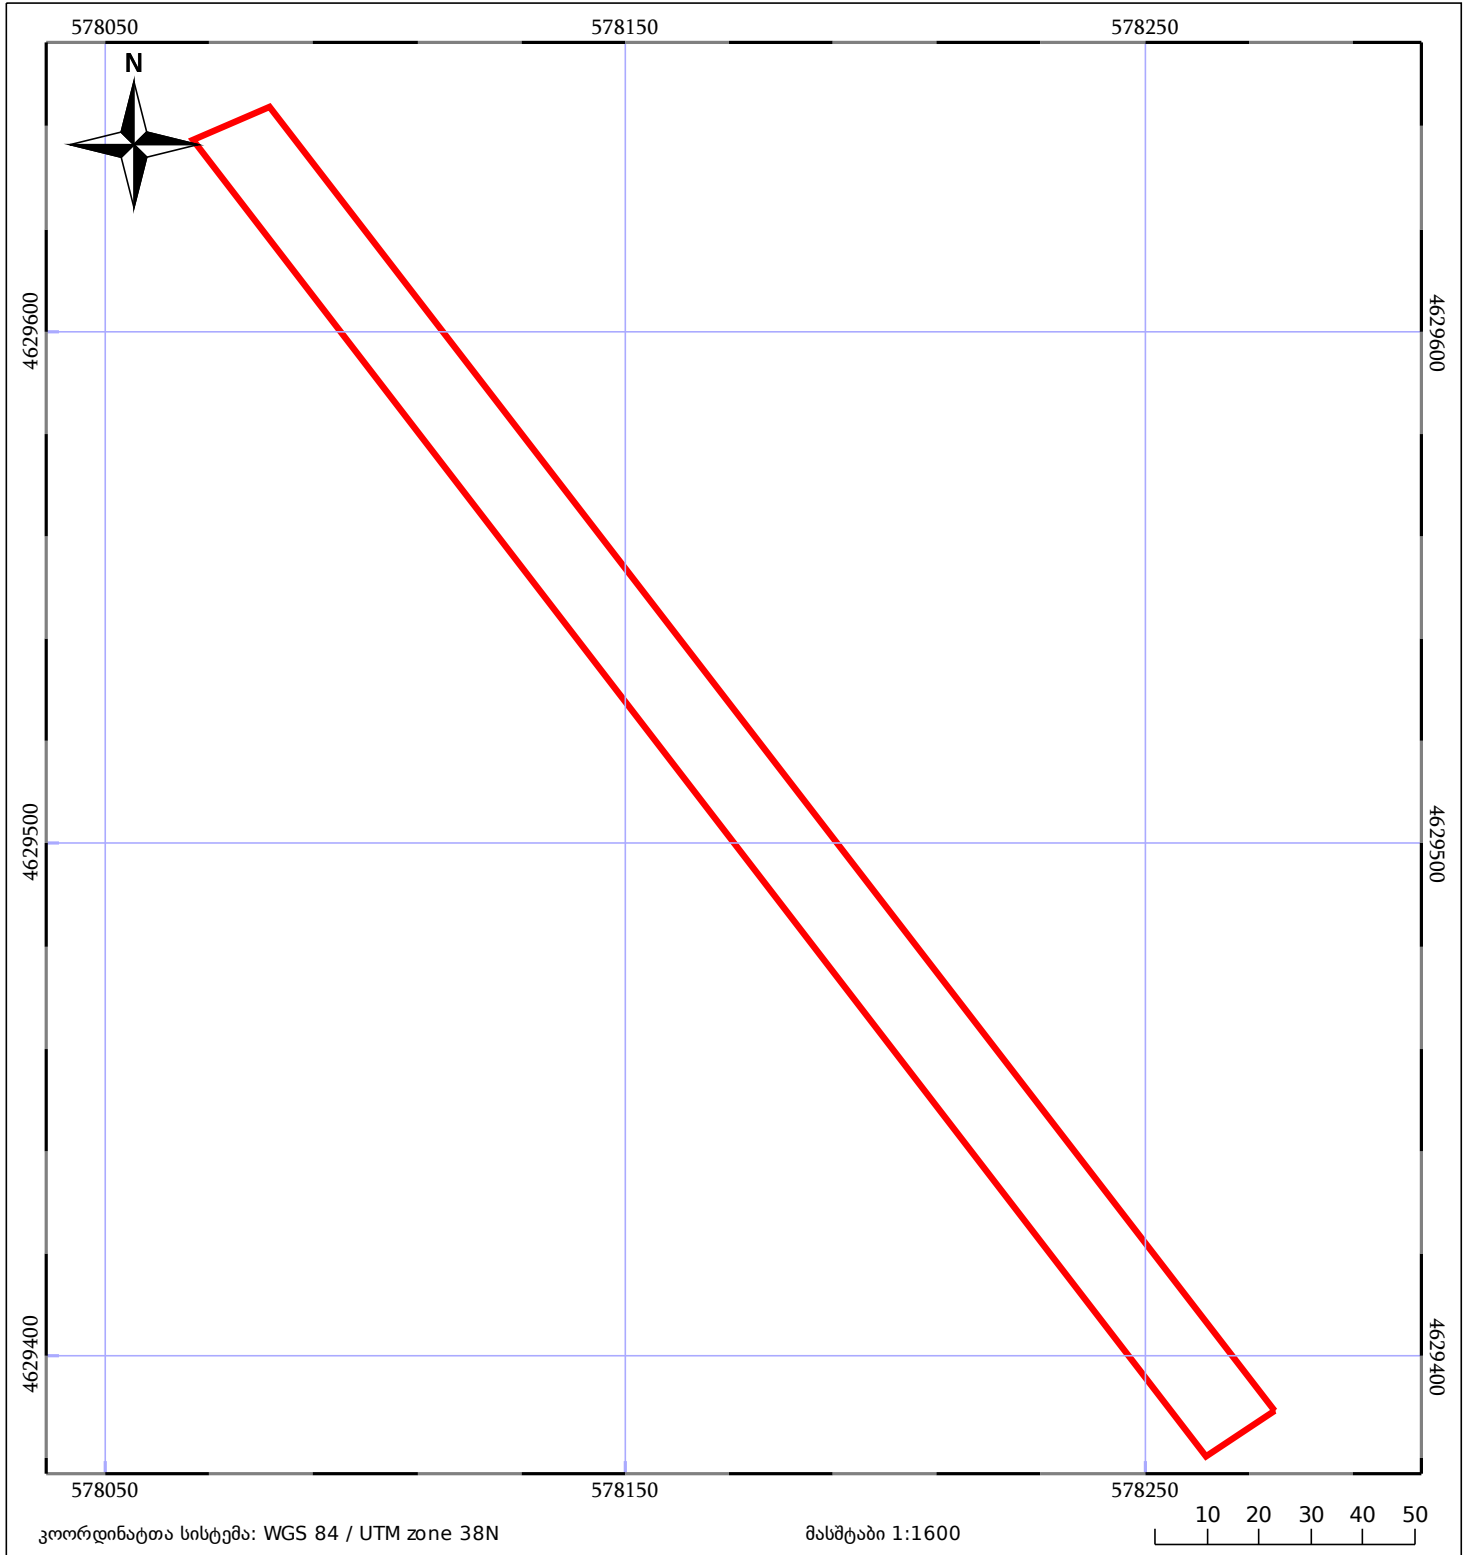

05/25	მშენებარე ნაგებობა	05/25	შენობა/ნაგებობა		ტყის ფონდი
	ნაკვეთის საკადასტრო საზღვარი		ხაზობრივი ნაგებობა		ვალდებულება