



საკადასტრო გეგმა

საჯარო რეესტრის ეროვნული
სააგენტო

საკადასტრო კოდი: **45.21.23.324**

განცხადების ნომერი: **882023290594**

მომზადების თარიღი: **28/07/2023**


ნაკვეთის დანიშნულება:

ფართობი:

სასოფლო-სამეურნეო(საკარმიდამო)

1606 კვ.მ (WGS 84 / UTM zone 38N)

1606 კვ.მ (WGS 84 / UTM zone 37N)

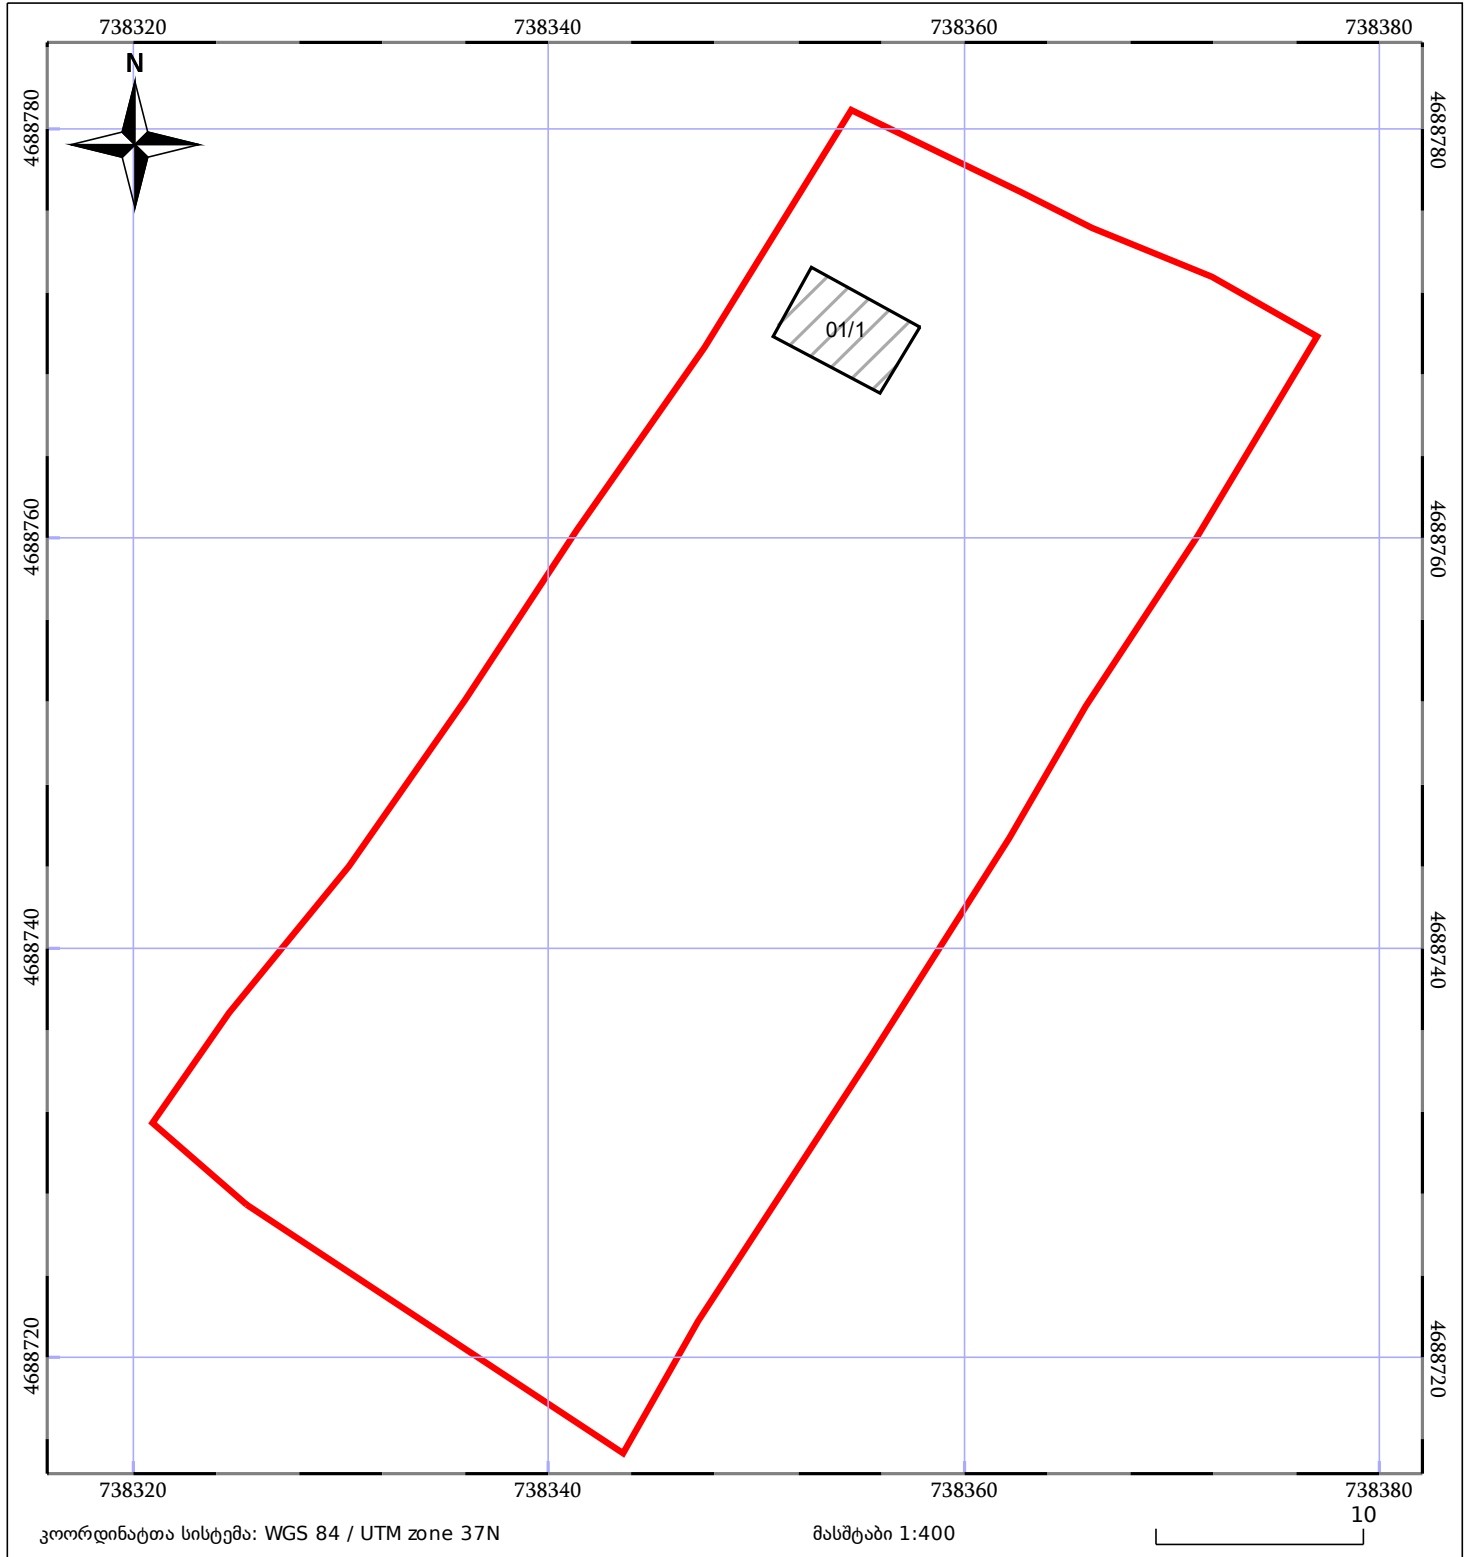

05/25	მშენებარე ნაგებობა		ნაკვეთის საკადასტრო საზღვარი	05/25	შენობა/ნაგებობა
	სამომავლო ნაგებობა		ტყის ფონდი		ვალდებულება