



საკადასტრო გეგმა

საჯარო რეესტრის ეროვნული
სააგენტო

საკადასტრო კოდი: **43.31.69.380**

ნაკვეთის დანიშნულება:

სასოფლო-სამეურნეო


განცხადების ნომერი: **892018537497**

ფართობი:

610 კვ.მ (WGS 84 / UTM zone 38N)

მომზადების თარიღი: **13/07/2018**

610 კვ.მ (WGS 84 / UTM zone 37N)

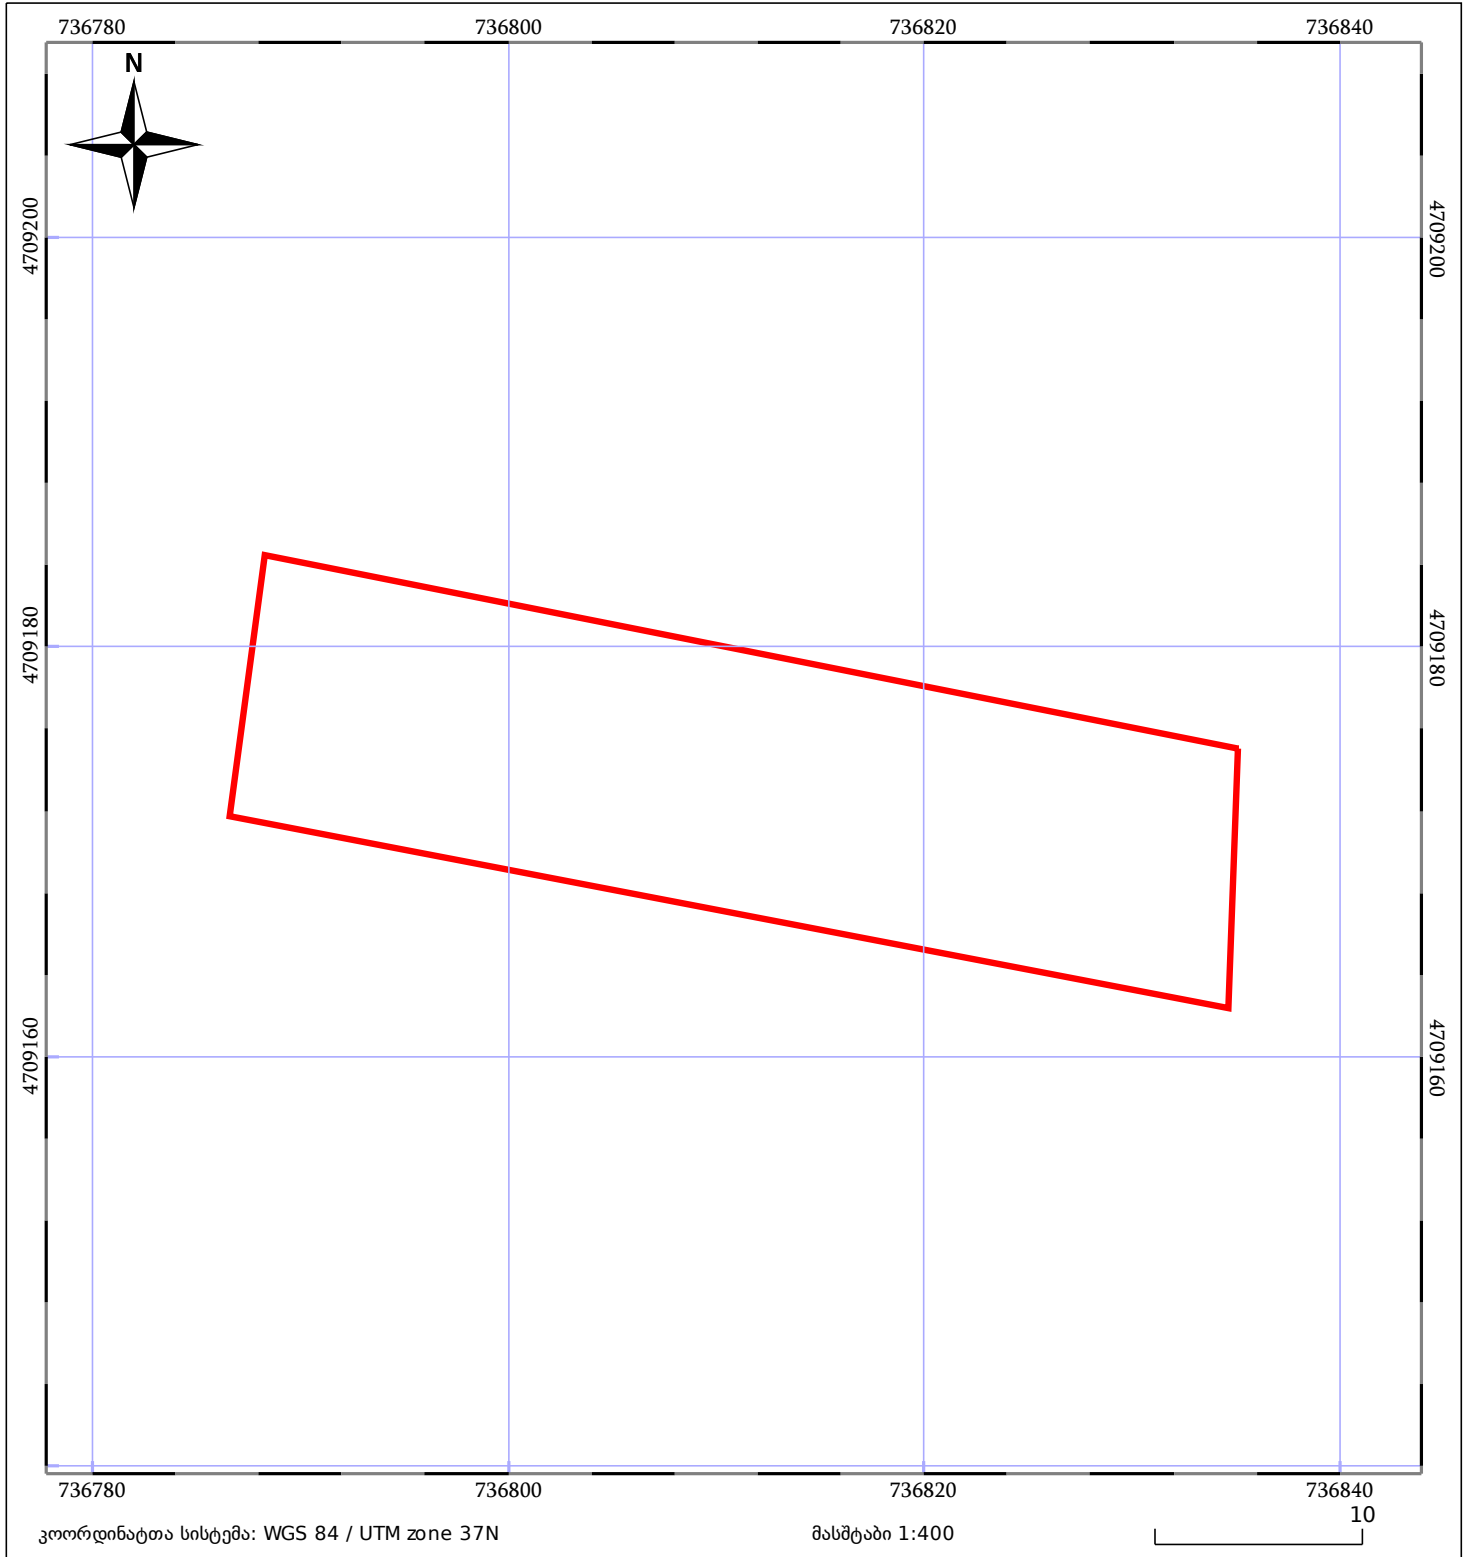

| | | |
|------------------------------|-----------------------|-------------|
| 05/25 მშენებარე ნაგებობა | 05/25 მენობა/ნაგებობა | ტყის ფონდი |
| ნაკვეთის საკადასტრო საზღვარი | სამობრივი ნაგებობა | ვალდებულება |