



საკადასტრო გეგმა

საჯარო რეესტრის ეროვნული
სააგენტო

საკადასტრო კოდი: **72.05.04.521**

განცხადების ნომერი: **882021401486**

მომზადების თარიღი: **25/05/2021**

ნაკვეთის დანიშნულება:


ფართობი:

ვალდებულების ფართობი :

სასოფლო-სამეურნეო

750 კვ.მ (WGS 84 / UTM zone 38N)

52 კვ.მ (WGS 84 / UTM zone 38N)

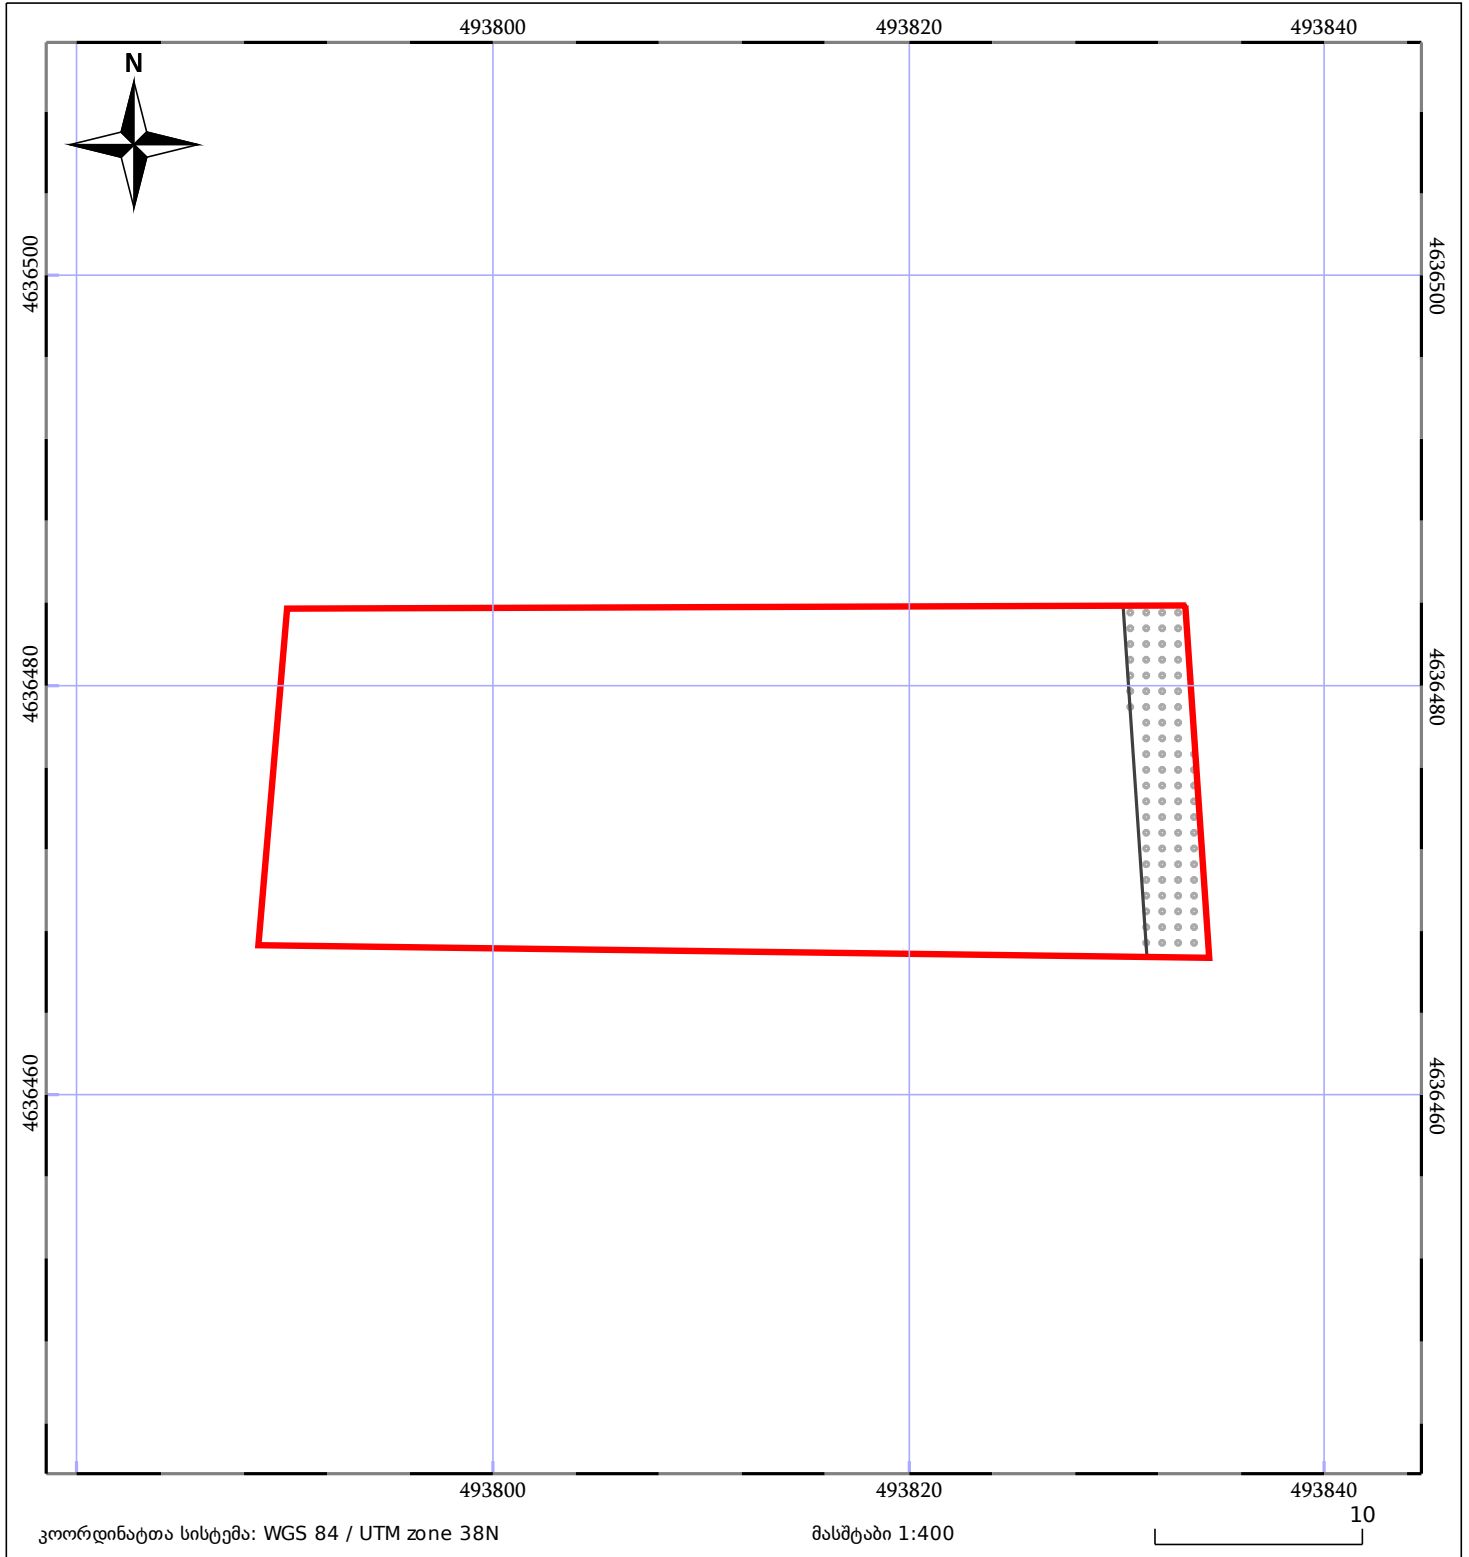

05/25 მშენებარე ნაგებობა	ნაკვეთის საკადასტრო საზღვარი	05/25 შენობა/ნაგებობა
საზღვრული ნაგებობა	ტყის ფონდი	ვალდებულება