




საქართველოს იუსტიციის სამინისტრო
საჯარო რეგისტრის ეროვნული სააგენტო

საკადასტრო გეგმა

საჯარო რეგისტრის
ეროვნული სააგენტო

მიწის ნაკვეთის საკადასტრო კოდი: 01.19.33.001.098
განცხადების რეგისტრაციის ნომერი: 882013115117
მიწის ნაკვეთის ფართობი: 638 კვ.მ.
დანიშნულება: არასასოფლო-სამეურნეო
მომზადების თარიღი 20.03.13

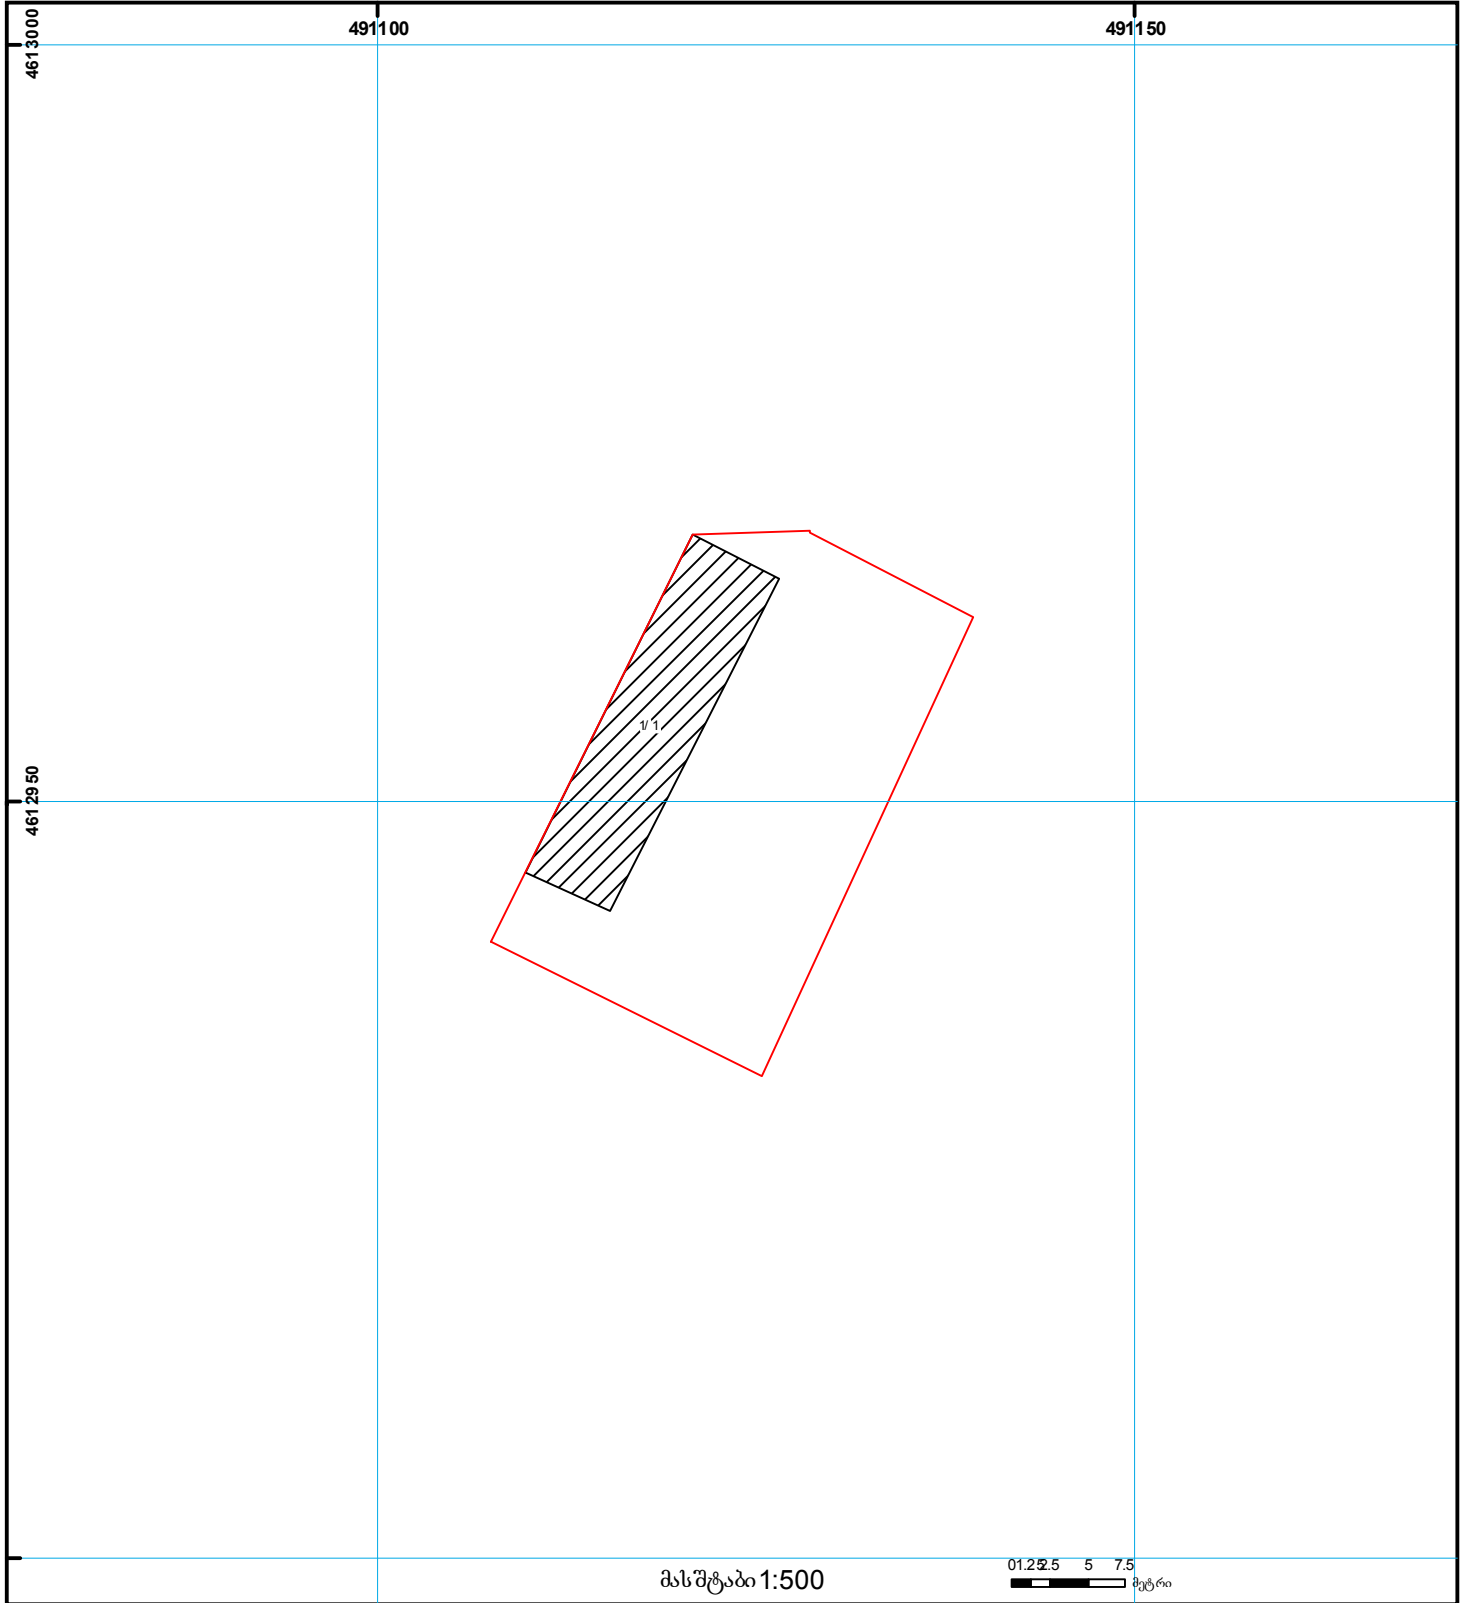

- | | | | | | | |
|--|--|--|--------------------|--|----------------------|---|
| | შენობა-ნაგებობა,
პირობითი ნომერი/სართულიანობა | | ვალდებულება | | ხაზობრივი ნაგებობა |
UTM (საერთაშორისო)
სისტემის კოორდ. |
| | მიწის ნაკვეთის საკადასტრო საზღვარი | | მშენებარე ნაგებობა | | მიწის ქვეშა ნაგებობა | |