



# საკადასტრო გეგმა

საქართველოს რეესტრის ეროვნული სააგენტო

საკადასტრო კოდი:

69.04.61.003

ნაკვეთის დანიშნულება:

არასასოფლო-სამეურნეო

განცხადების ნომერი:


882023940988

ფართობი:

362 კვ.მ (WGS 84 / UTM zone 38N)

მომზადების თარიღი:

10/11/2023

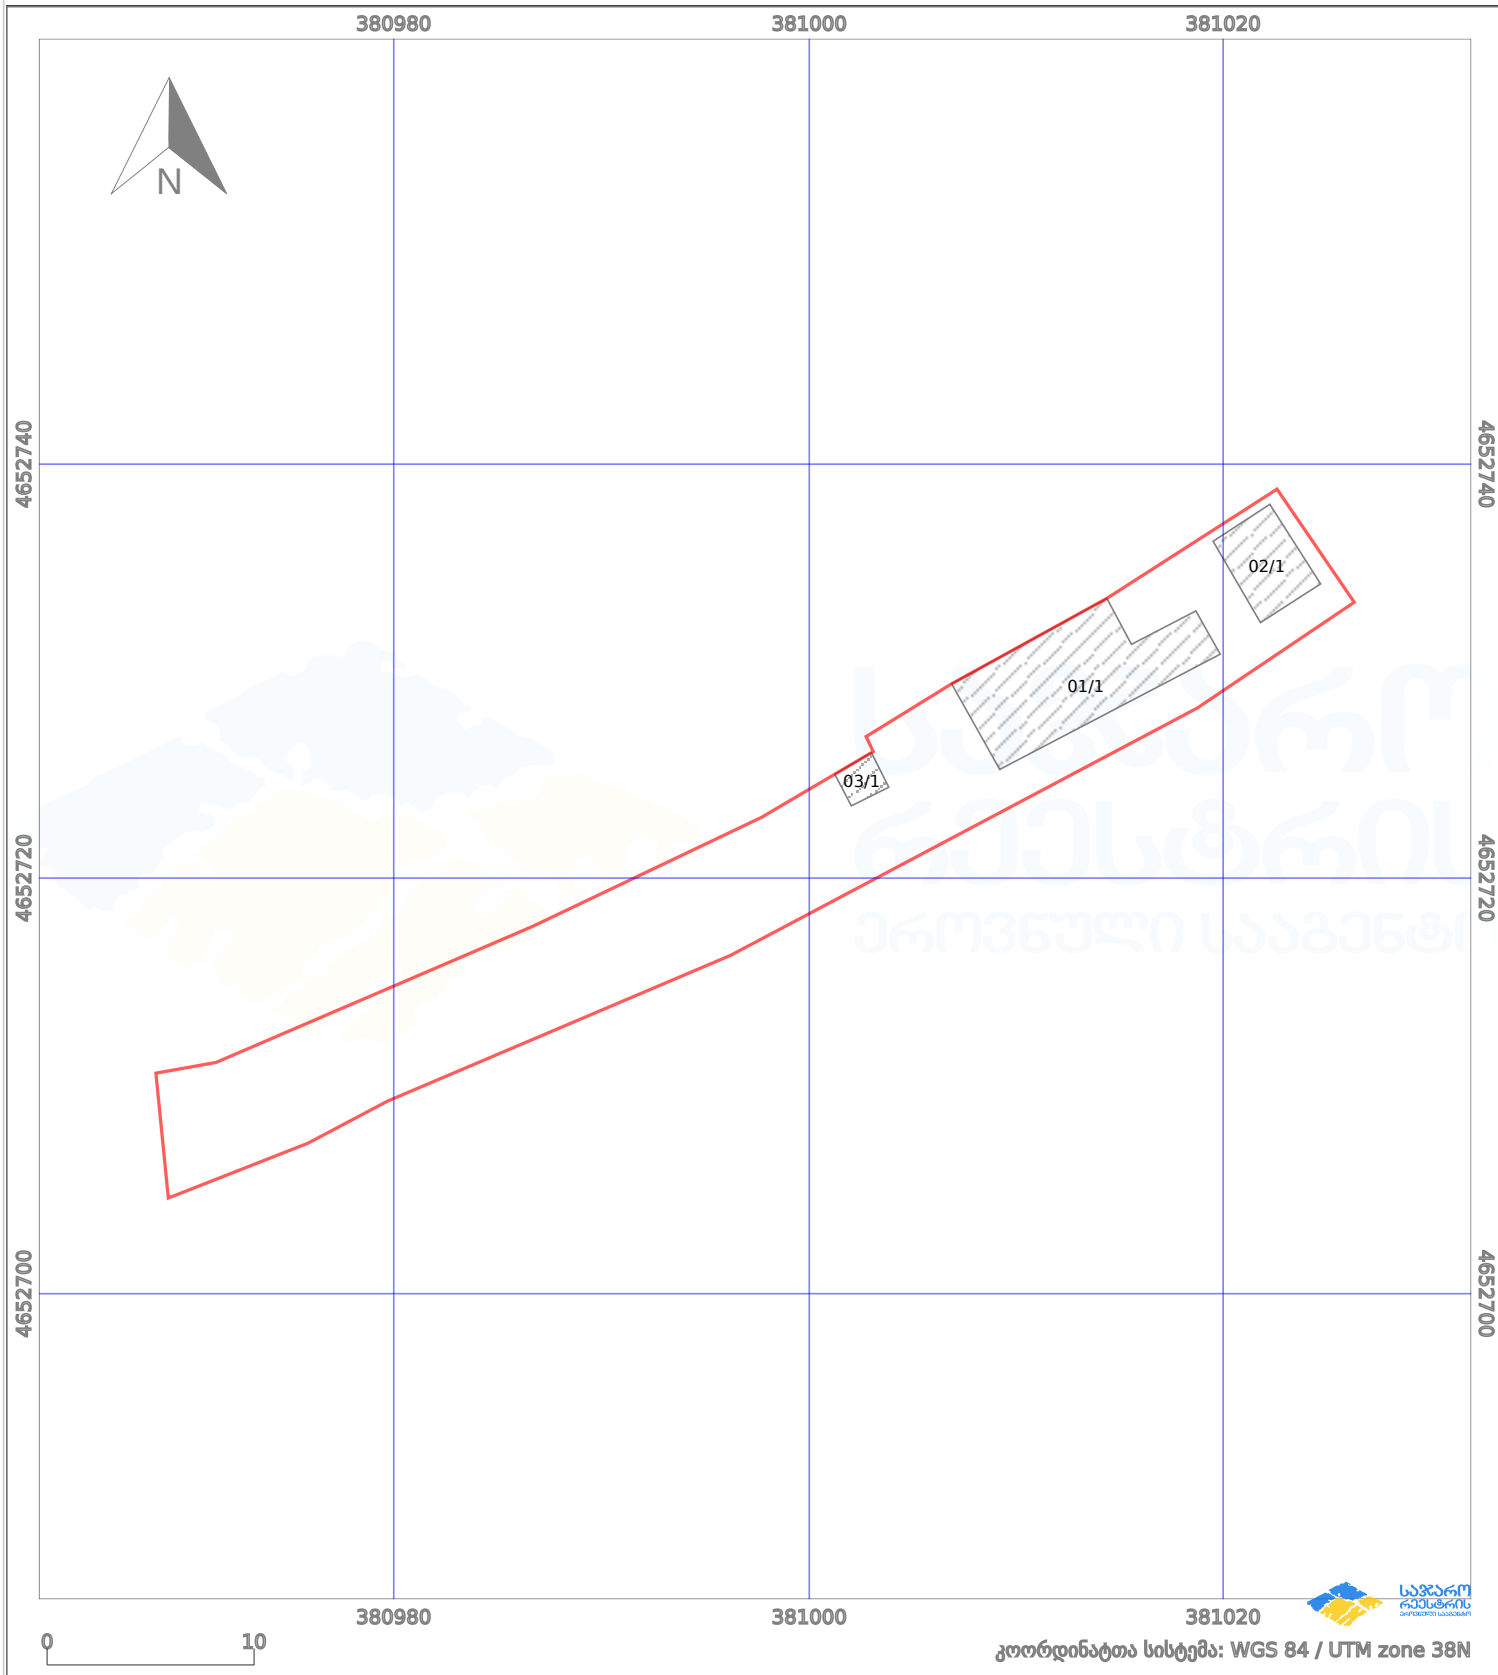

პირობითი აღნიშვნები:

- |  |                    |  |                    |  |      |                    |  |                |
|--|--------------------|--|--------------------|--|------|--------------------|--|----------------|
|  | ნაკვეთის საზღვარი  |  | მშენებარე ნაკებობა |  | 02/4 | აშენებული ნაკებობა |  | ქარსაფარი ზოლი |
|  | საზომრივი ნაკებობა |  | ტყის ფონდი         |  |      | ვალდებულება        |  |                |