




საკადასტრო გეგმა

საჯარო რეესტრის ეროვნული
სააგენტო

საკადასტრო კოდი: 88.17.25.175
განცხადების ნომერი: 882020946393
მომზადების თარიღი: 31/03/2021

ნაკვეთის დანიშნულება: სასოფლო-სამეურნეო
ფართობი: 1577 კვ.მ (WGS 84 / UTM zone 38N)

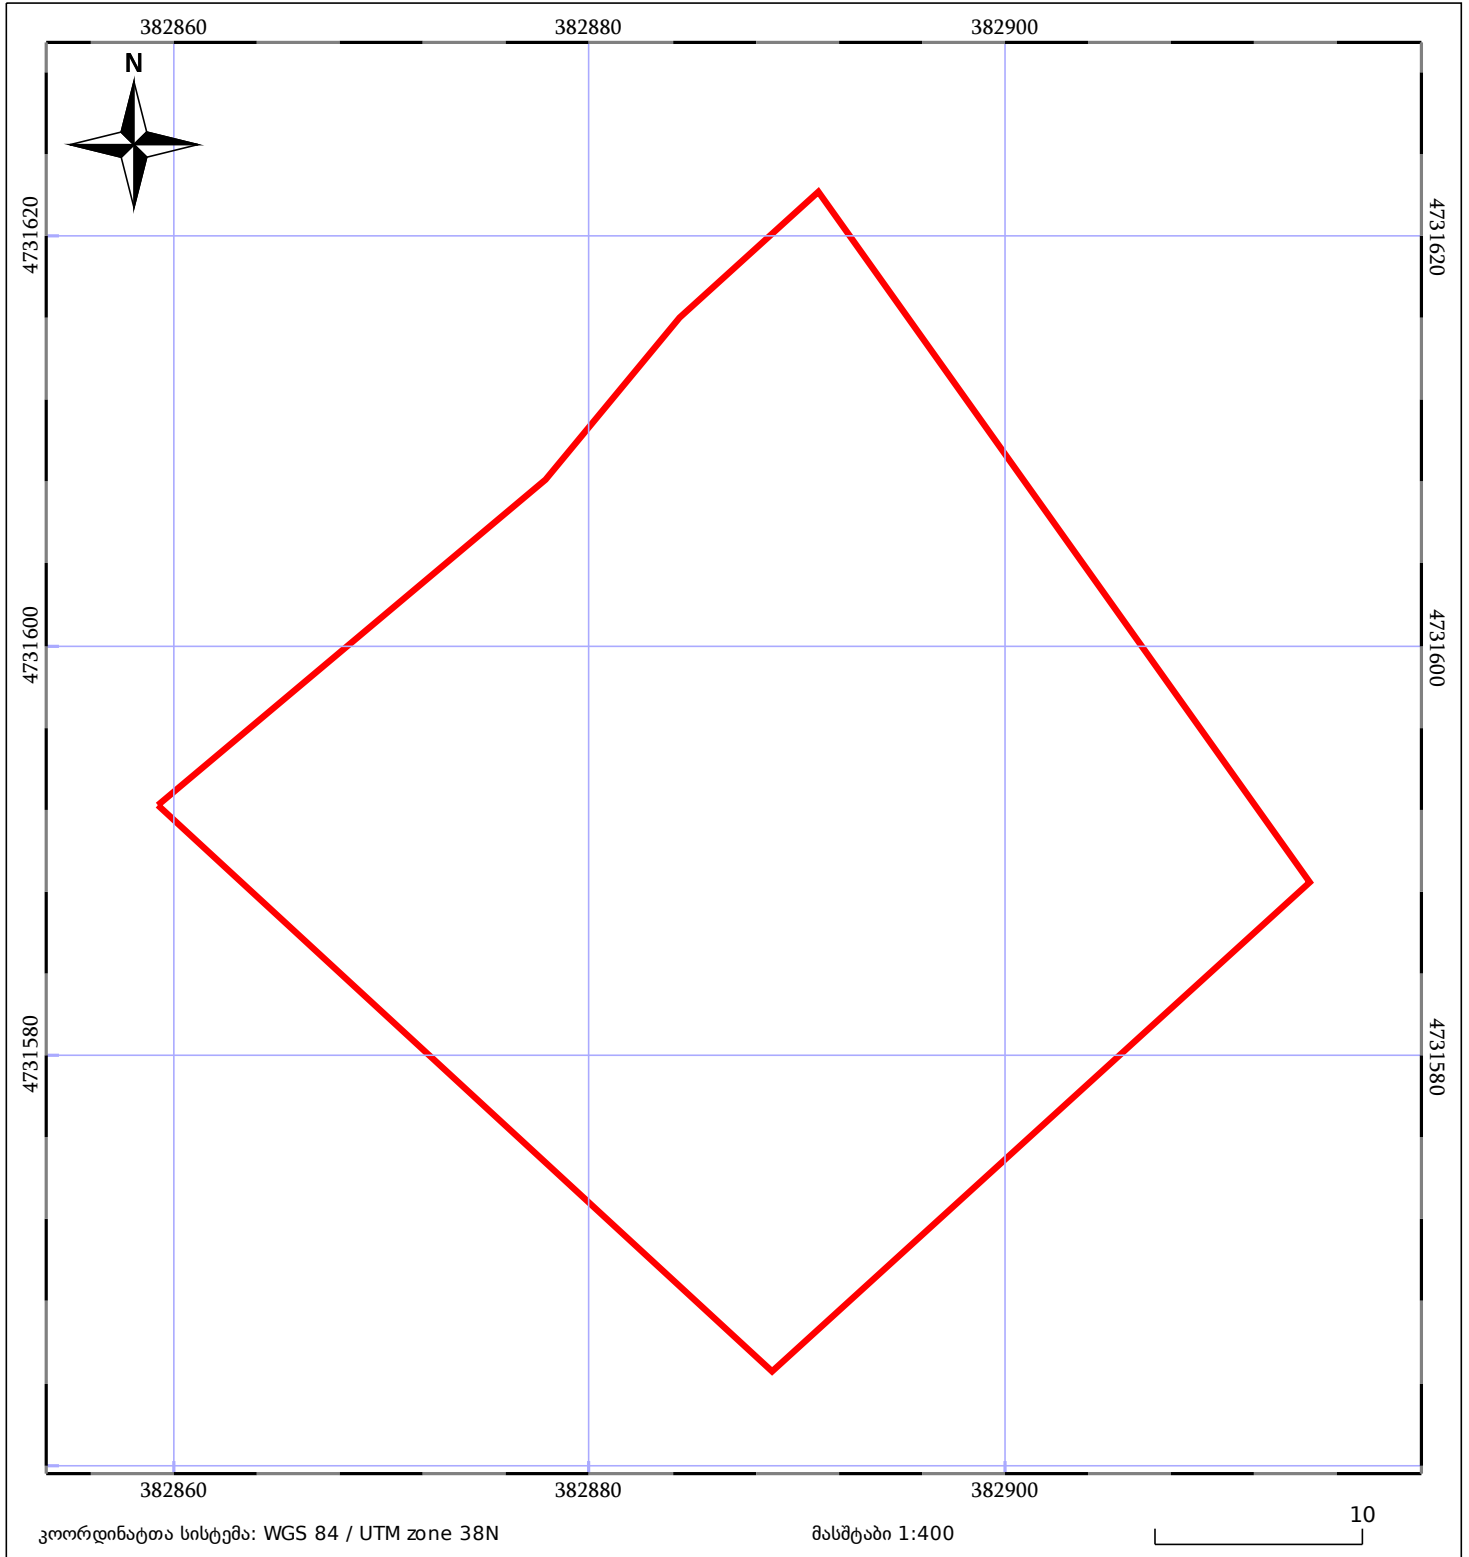

05/25 მშენებარე ნაგებობა	05/25 მენობა/ნაგებობა	ტყის ფონდი
ნაკვეთის საკადასტრო საზღვარი	ხაზობრივი ნაგებობა	ვალდებულება