


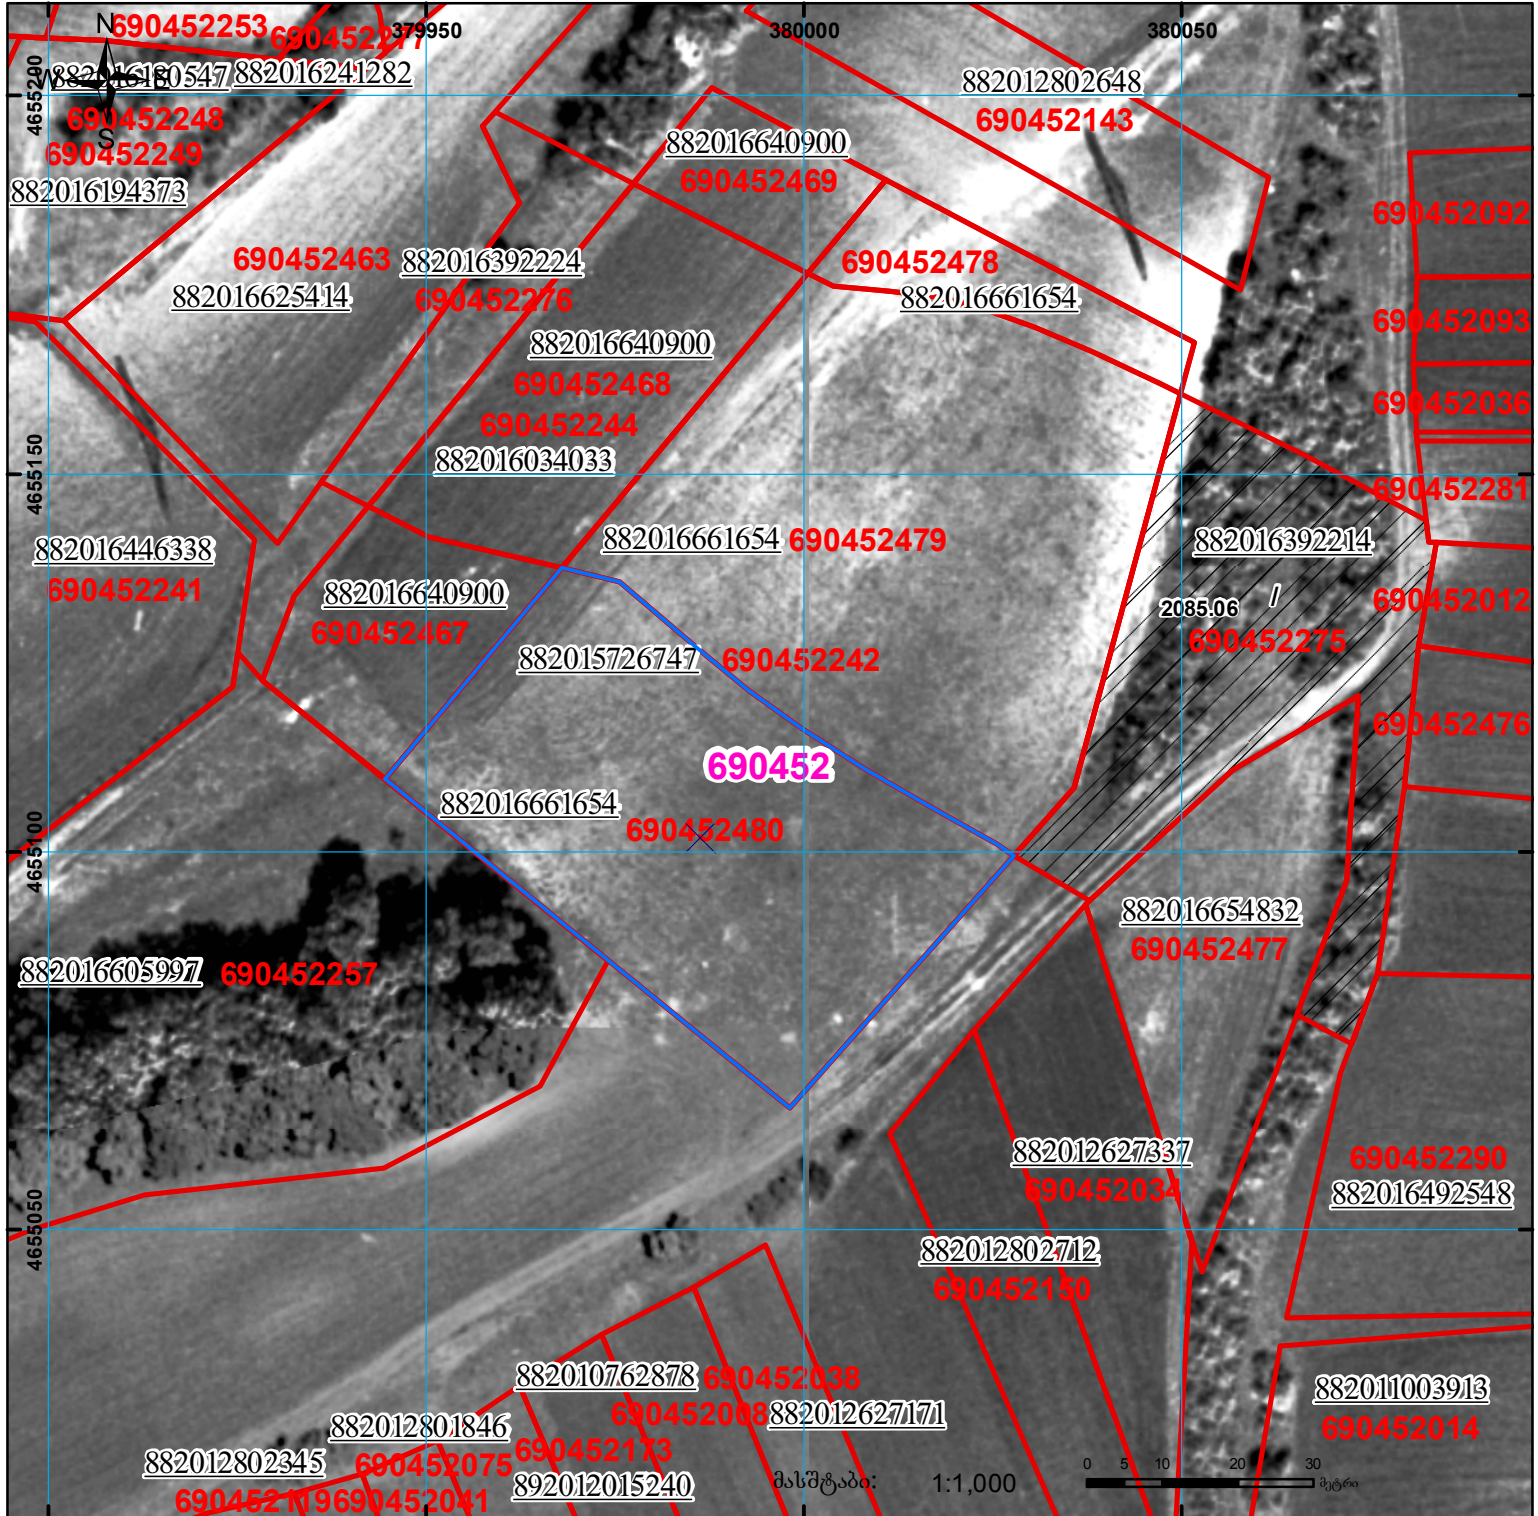

სიტუაციური ნახაზი
ელ.კერძია არ ემთხვევა ძალაღმს ვერსიას

მიწის ნაკვეთის საკადასტრო კოდი: 69 04 52 480
ბანცხალების რეგისტრაციის ნომერი: 882016661654
მიწის ნაკვეთის ფართობი: 2831 კვ.მ.
ღანიშნულება:
კატეგორია:

მომზადების თარიღი: 28.09.16



	შენიშნა-ნაგებობა, პირობითი ნომერი/სართულიანობა		ვალდებულება		საზობრივი ნაგებობა
	მიწის ნაკვეთის საკადასტრო საზღვარი		შენიშნა ნაგებობა		

0 5 10 20 30 მეტრი

UTM (საერთაშორისო) სისტემის კოორდ.