




საქართველოს იუსტიციის სამინისტრო
საჯარო რეესტრის ეროვნული სააგენტო
საკადასტრო გეგმა

მიწის ნაკვეთის საკადასტრო კოდი: 74 06 11 069
ბანცხალების რეგისტრაციის ნომერი: 882009393526
მიწის ნაკვეთის ფართობი: 850 კვ.მ.
დანიშნულება: სასოფლო-სამეურნეო
კატეგორია:
გომჭალების თარიღი: 04.12.09

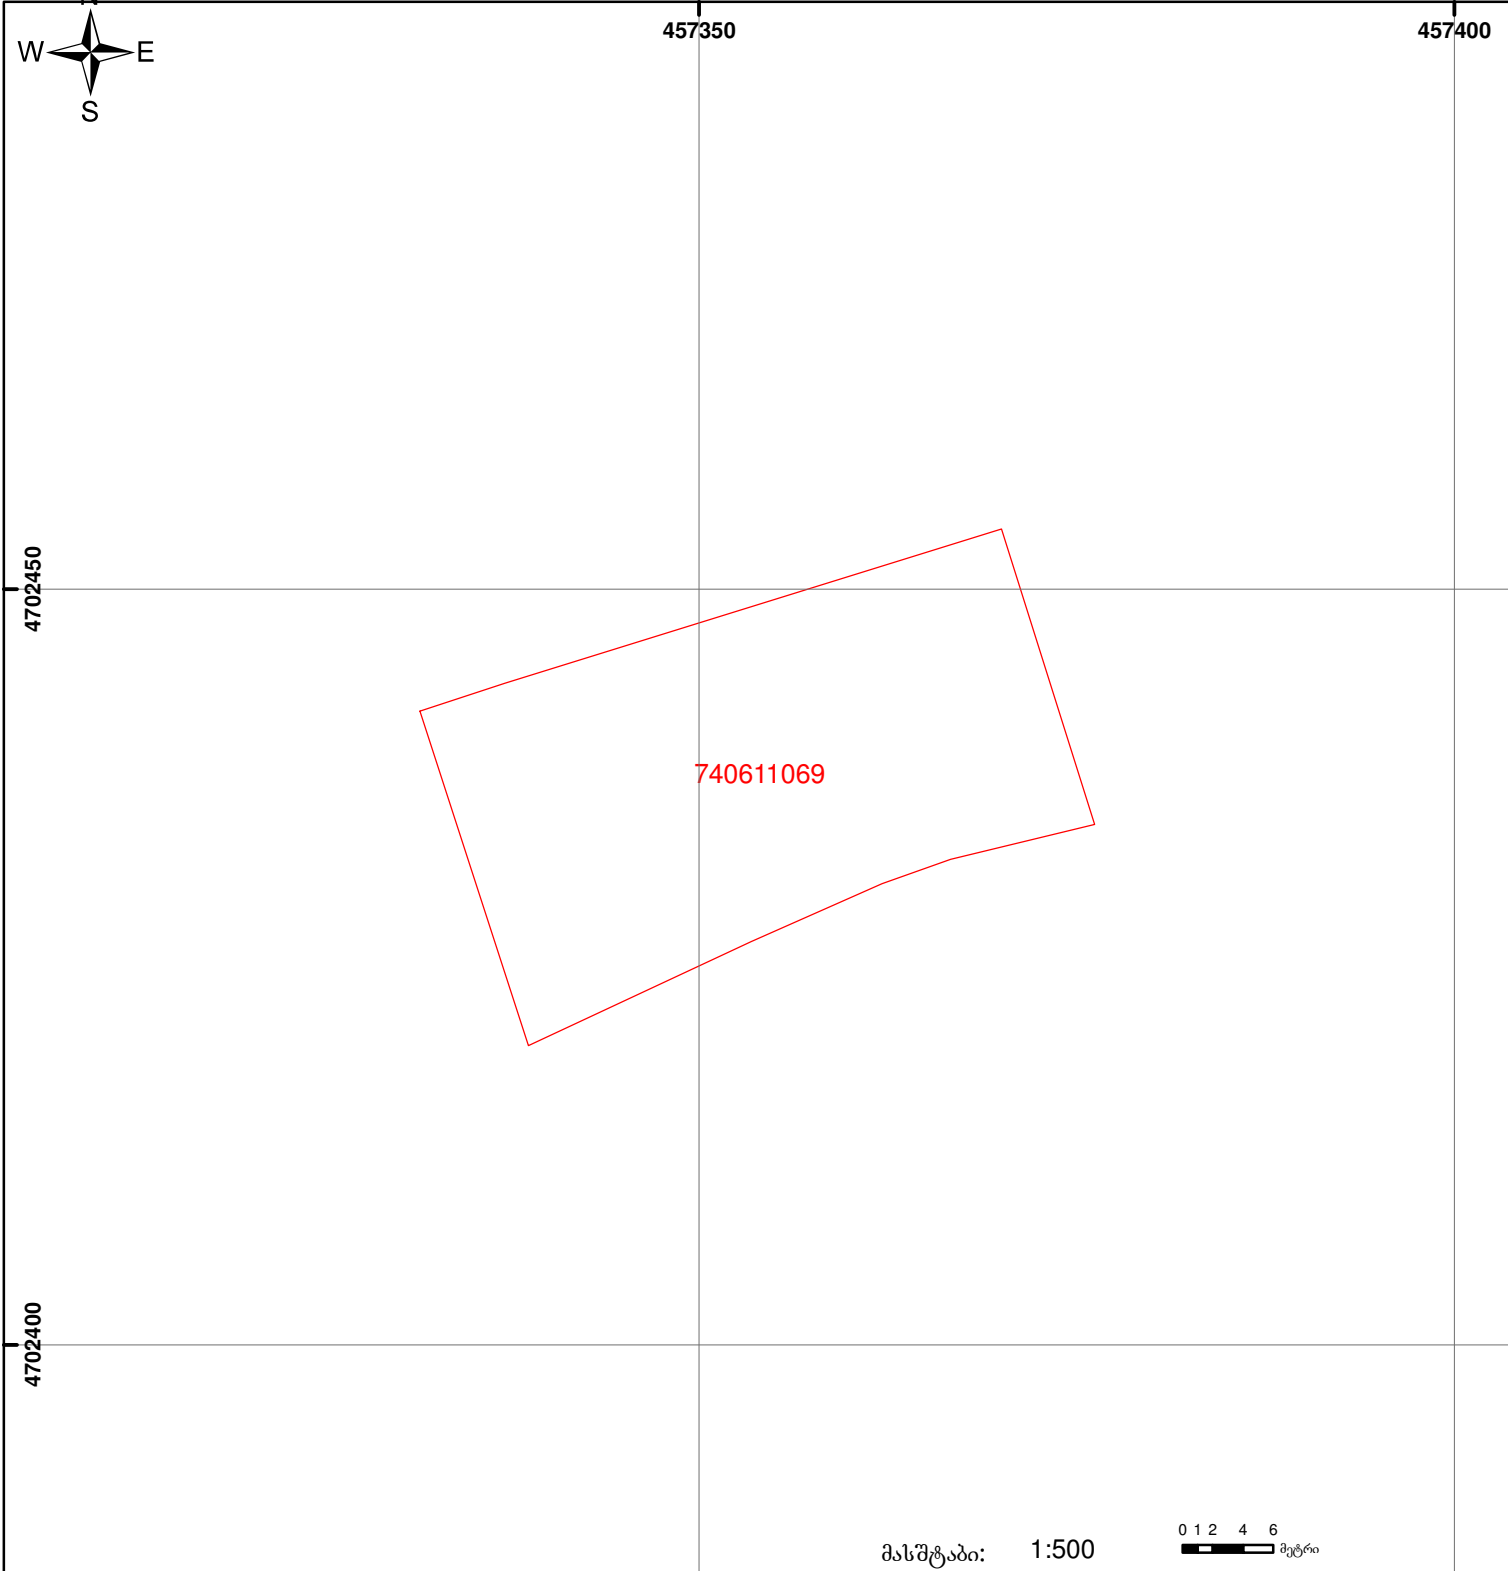

	შენიშნულ-ნაგებობა, პირობითი ნომერი/სართულიანობა		ვალდებულება		საზობრივი ნაგებობა
	მიწის ნაკვეთის საკადასტრო საზღვარი		მშენებარე ნაგებობა		

0 0.00
00'0 (საერთაშორისო) UTM სისტემის კოორდ.