


მიწის ნაკვეთის საკადასტრო კოდი:
 განცხადების რეგისტრაციის ნომერი:
 მიწის ნაკვეთის ფართობი:
 დანომრეულობა:

72 16 30 713
 882021411024
 552 კვ.მ.

მომზადების თარიღი:

29.05.21

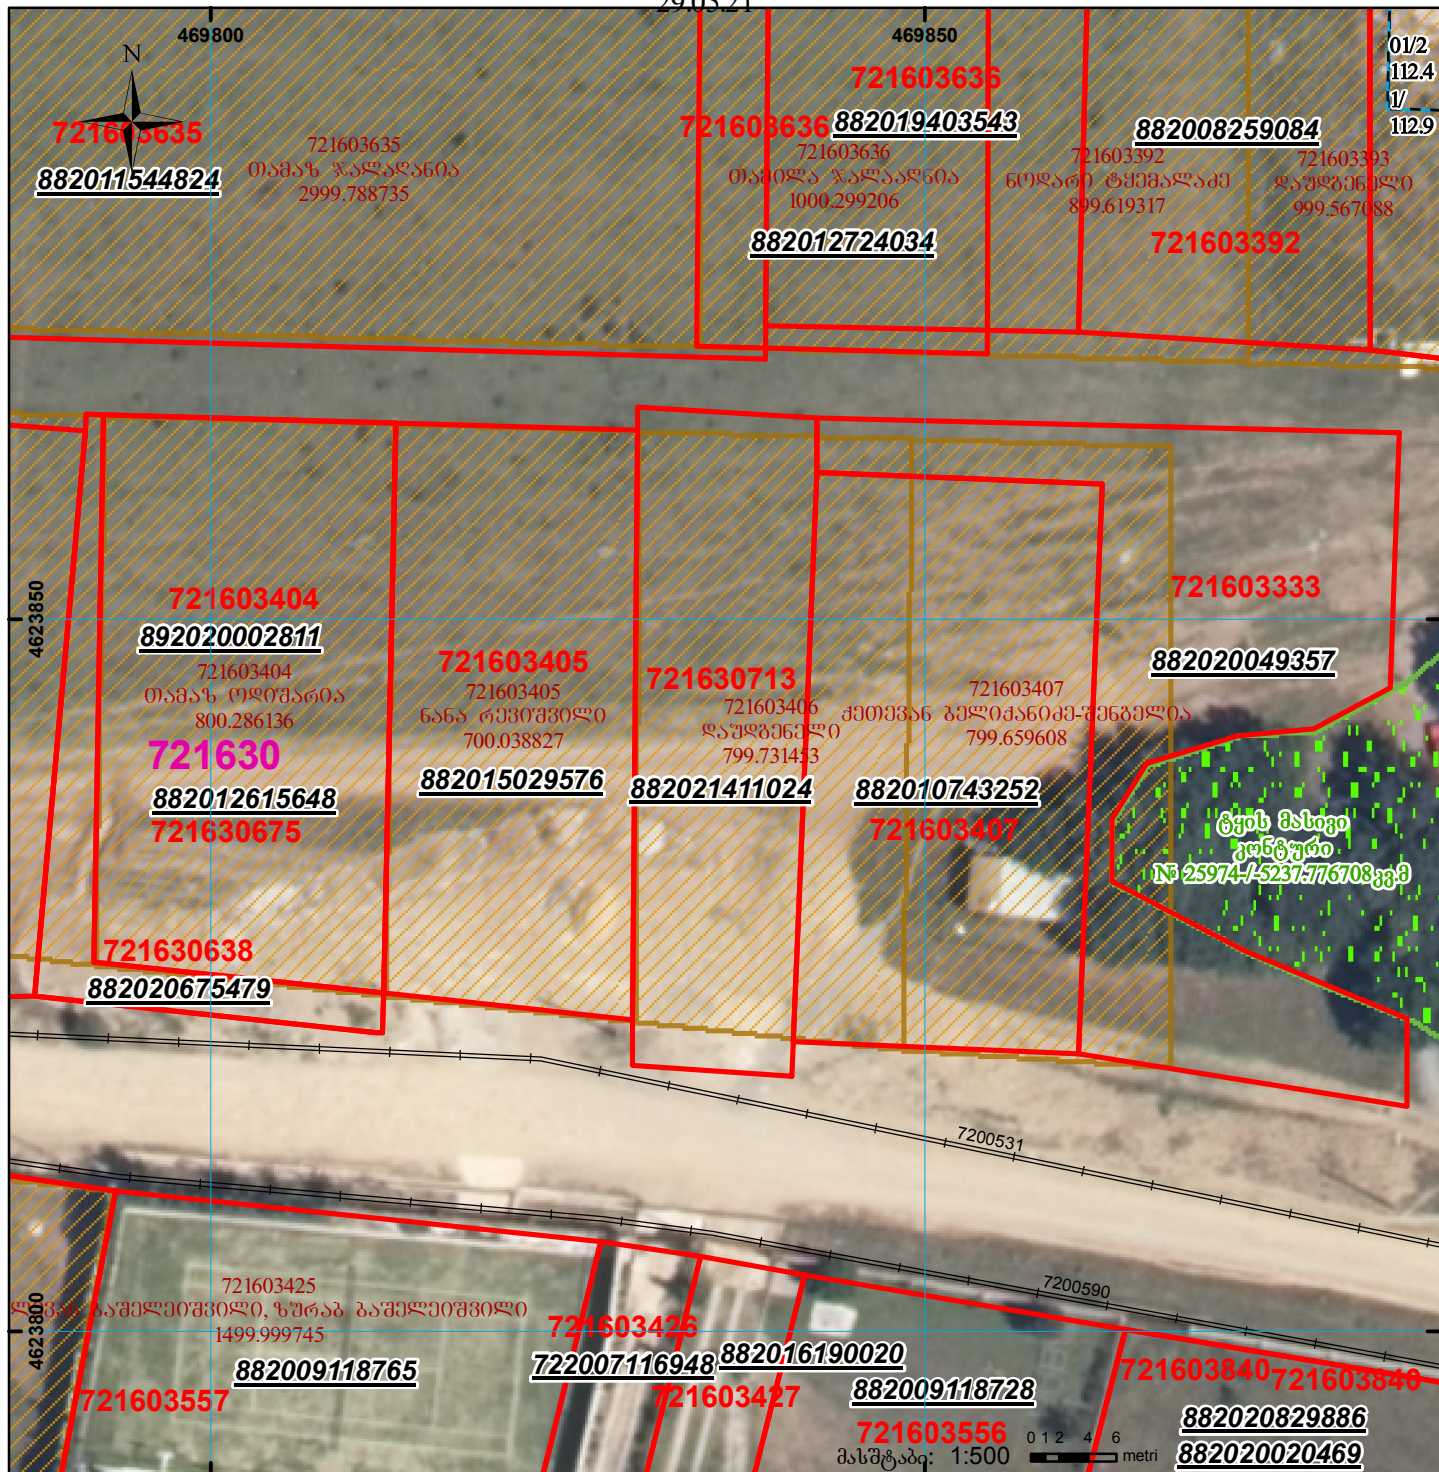

	შენიშვნა-ნაკვეთობა, პირობითი ნომერი/სართულიანობა		ვალდებულება		სარეგისტრაციოდ წარმოდგენილი ნაკვეთი
	მიწის ნაკვეთის საკადასტრო საზღვარი		მშენებარე ნაკვეთობა		ხაზობრივი ნაკვეთობა
					UTM (საერთაშორისო) სისტემის კოორდ.