



საქართველოს
ეროვნული სააგენტო

საქართველოს იუსტიციის სამინისტრო
საჯარო რეგისტრის ეროვნული სააგენტო

საკადასტრო გეგმა


მიწის ნაკვეთის საკადასტრო კოდი: 01.19.14.003.028

განცხადების რეგისტრაციის ნომერი 882012010785

მიწის ნაკვეთის ფართობი: 11310 კვ.მ.

დანიშნულება: არასასოფლო-სამეურნეო

მომზადების თარიღი 12.01.12

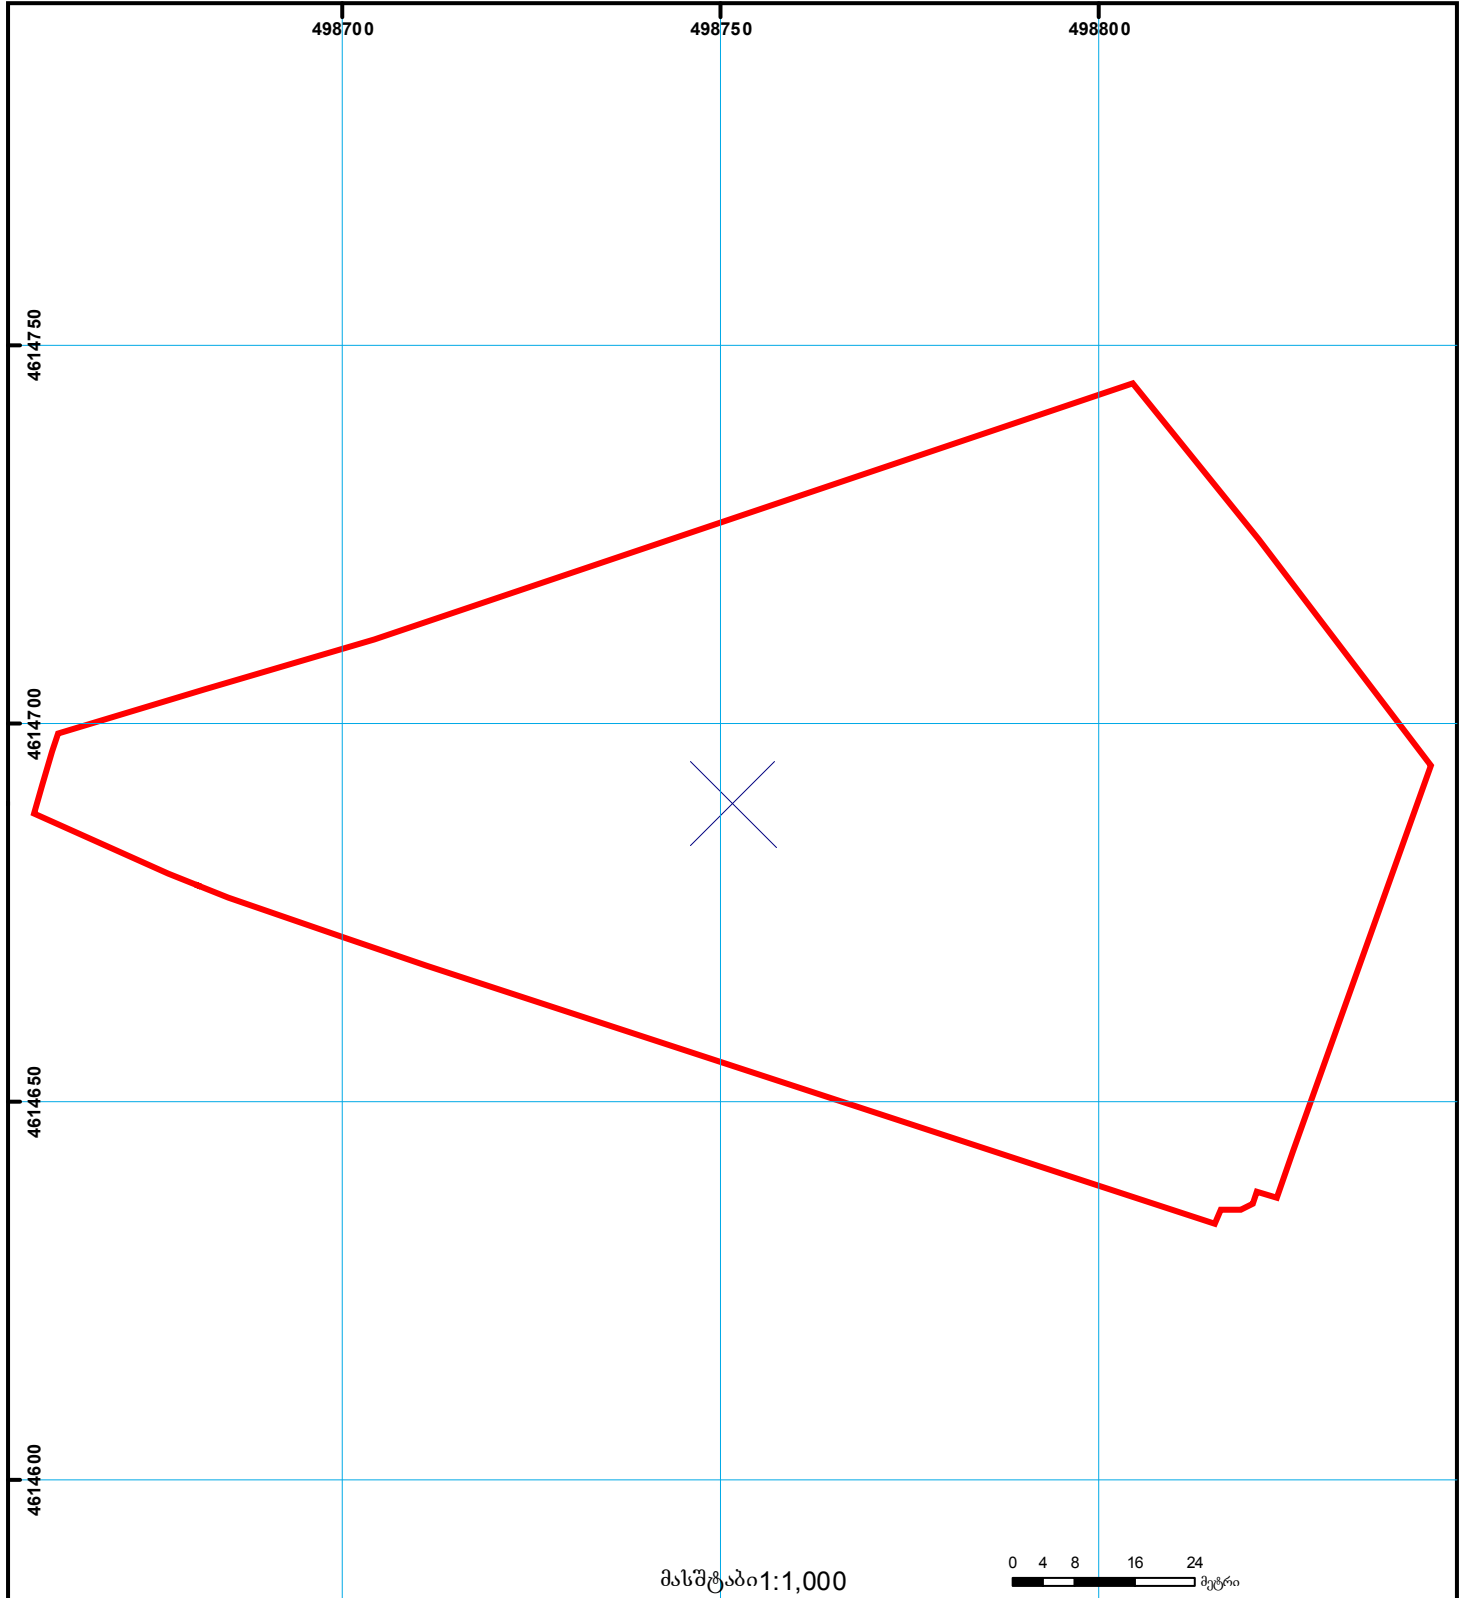

	შენიშვნა-ნაგებობა, პირობითი ნომერი/სართულიანობა		ვალდებულება		საზოგადოებრივი ნაგებობა
	მიწის ნაკვეთის საკადასტრო საზღვარი		მშენებარე ნაგებობა		მიწისქვეშა ნაგებობა

000
000
(საერთაშორისო)
UTM სისტემის კოორდ.