



საკადასტრო გეგმა

საჯარო რეესტრის ეროვნული
სააგენტო

საკადასტრო კოდი: **72.16.06.650**

ნაკვეთის დანიშნულება:


სასოფლო-სამეურნეო

განცხადების ნომერი: **882019814476**

ფართობი:

300 კვ.მ (WGS 84 / UTM zone 38N)

მომზადების თარიღი: **31/10/2019**

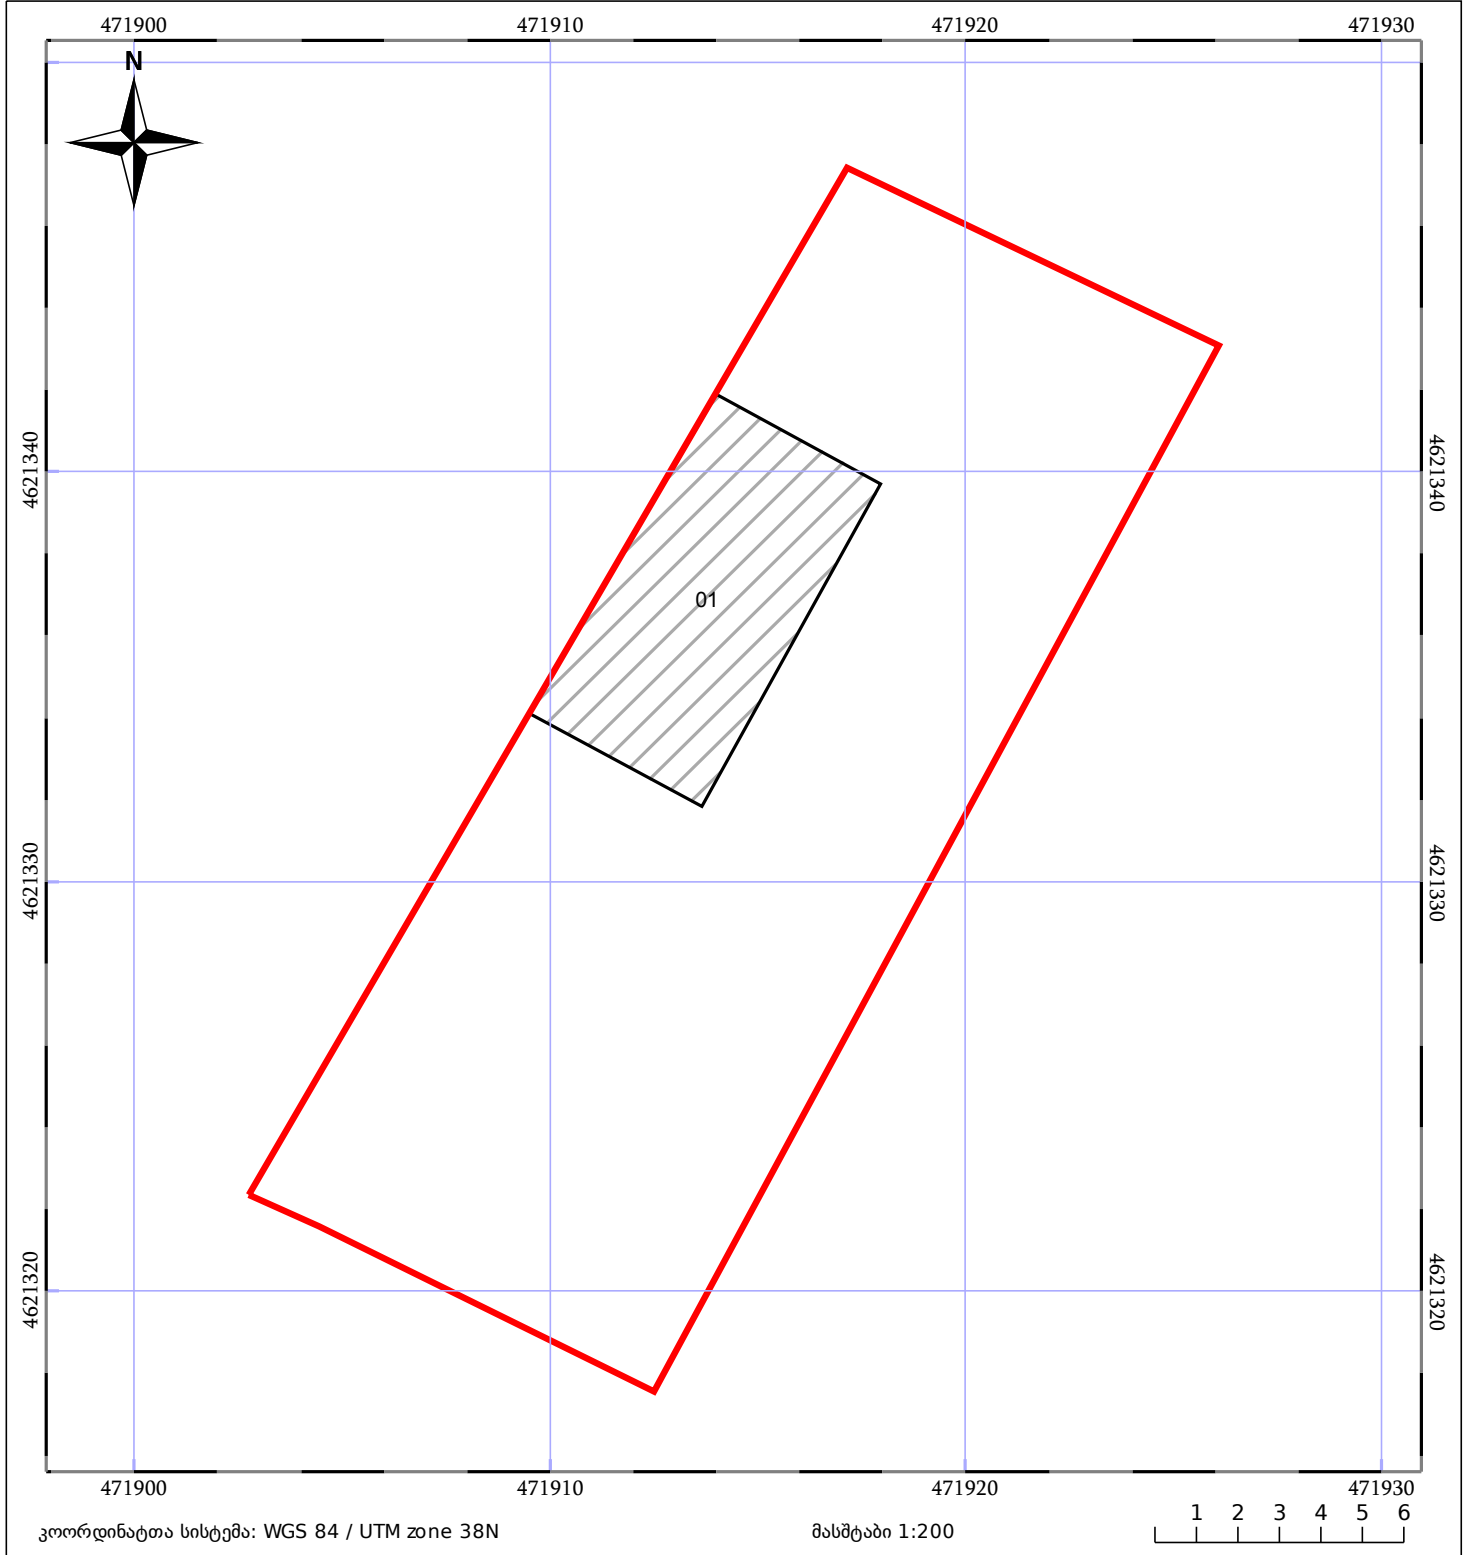

05/25	შენიშვარე ნაკვეთობა	05/25	შენიშვარე ნაკვეთობა		ტყის ფონდი
	ნაკვეთის საკადასტრო საზღვარი		სამომხრევი ნაკვეთობა		ვალდებულება