



# საკადასტრო გეგმა

საჯარო რეესტრის ეროვნული  
სააგენტო

საკადასტრო კოდი: 72.16.15.517

ნაკვეთის დანიშნულება:


სასოფლო-სამეურნეო

განცხადების ნომერი: 882019159909

ფართობი:

1403 კვ.მ (WGS 84 / UTM zone 38N)

მომზადების თარიღი: 13/03/2019

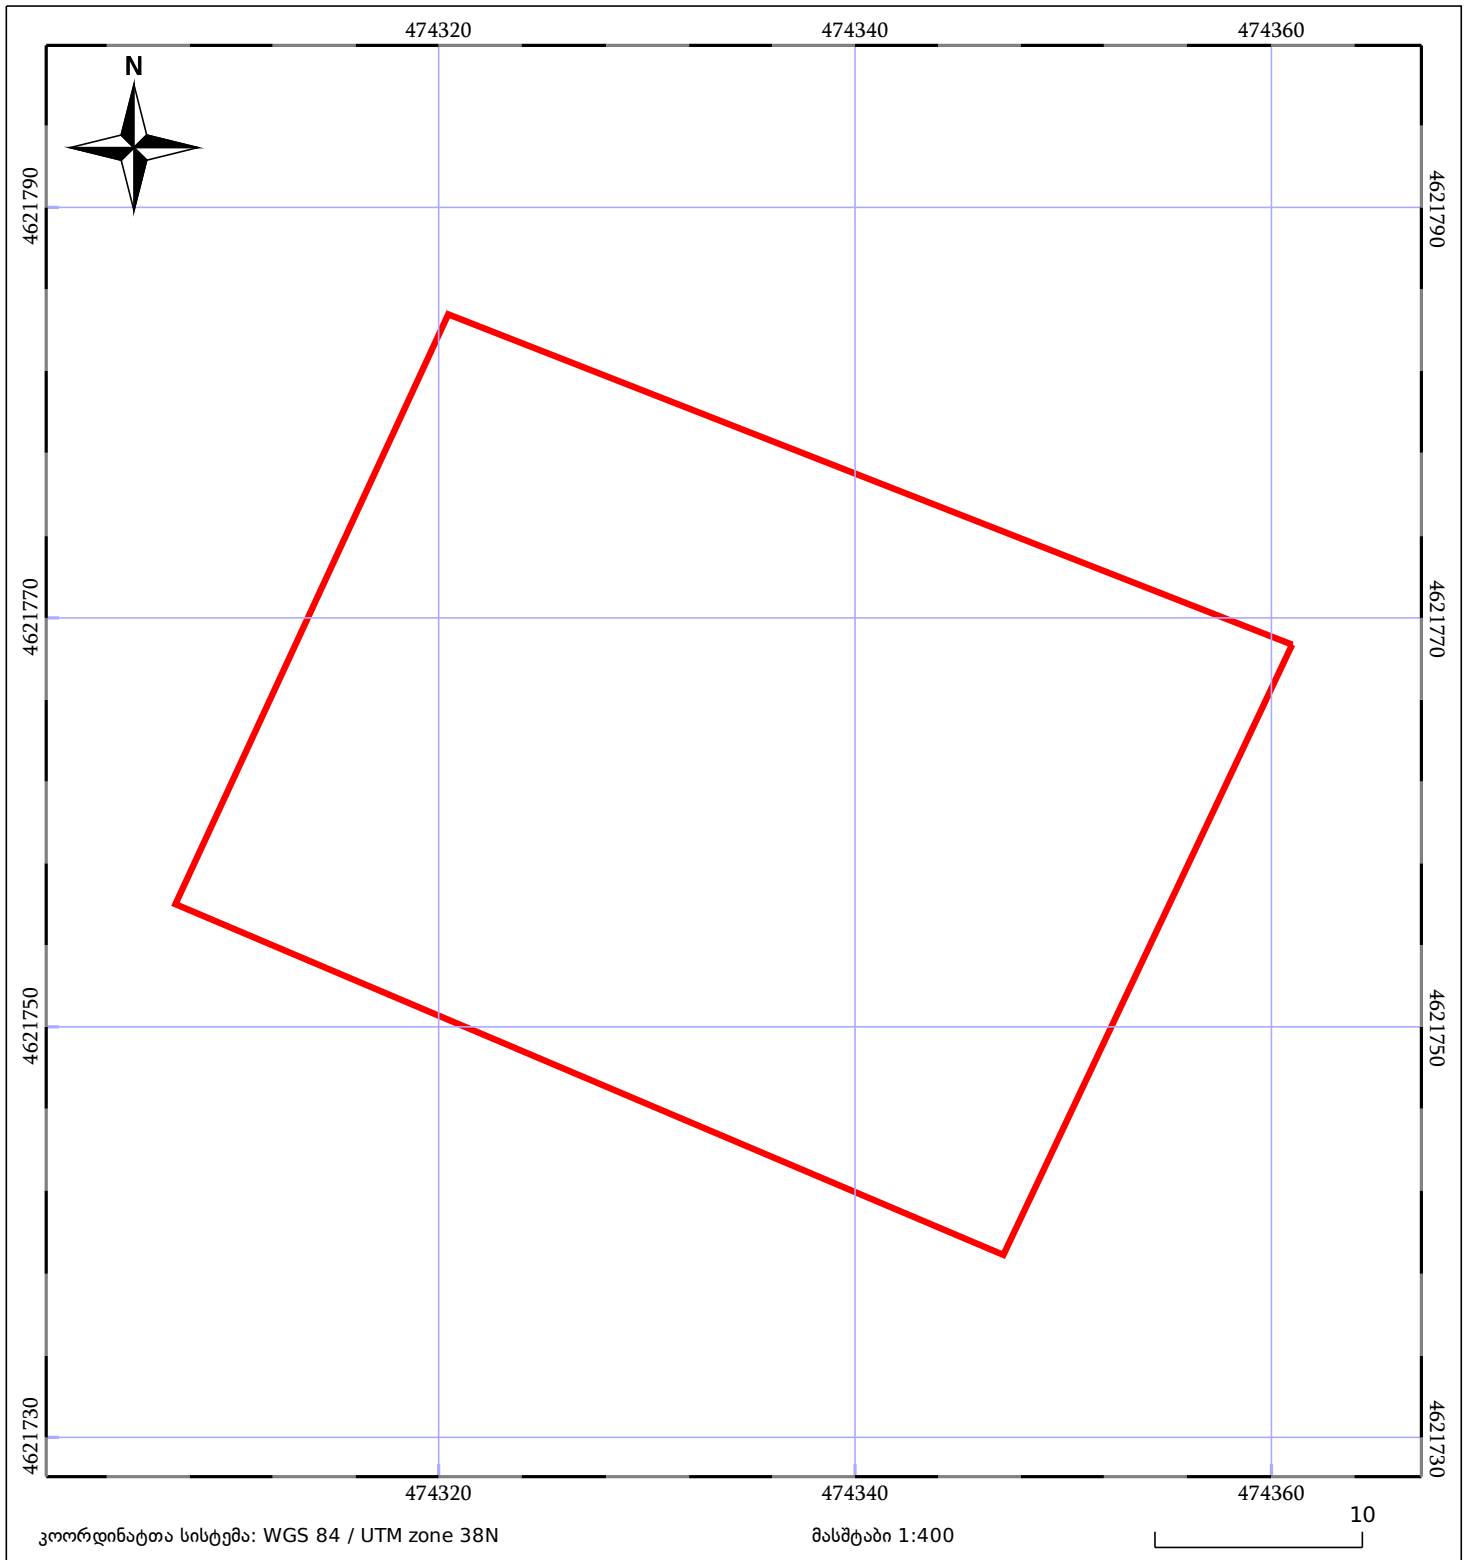

05/25 მშენებარე ნაკებობა	05/25 მწიბრობა/ნაკებობა	ტყის ფონდი
ნაკვეთის საკადასტრო საზღვარი	ხაზობრივი ნაკებობა	ვალდებულება