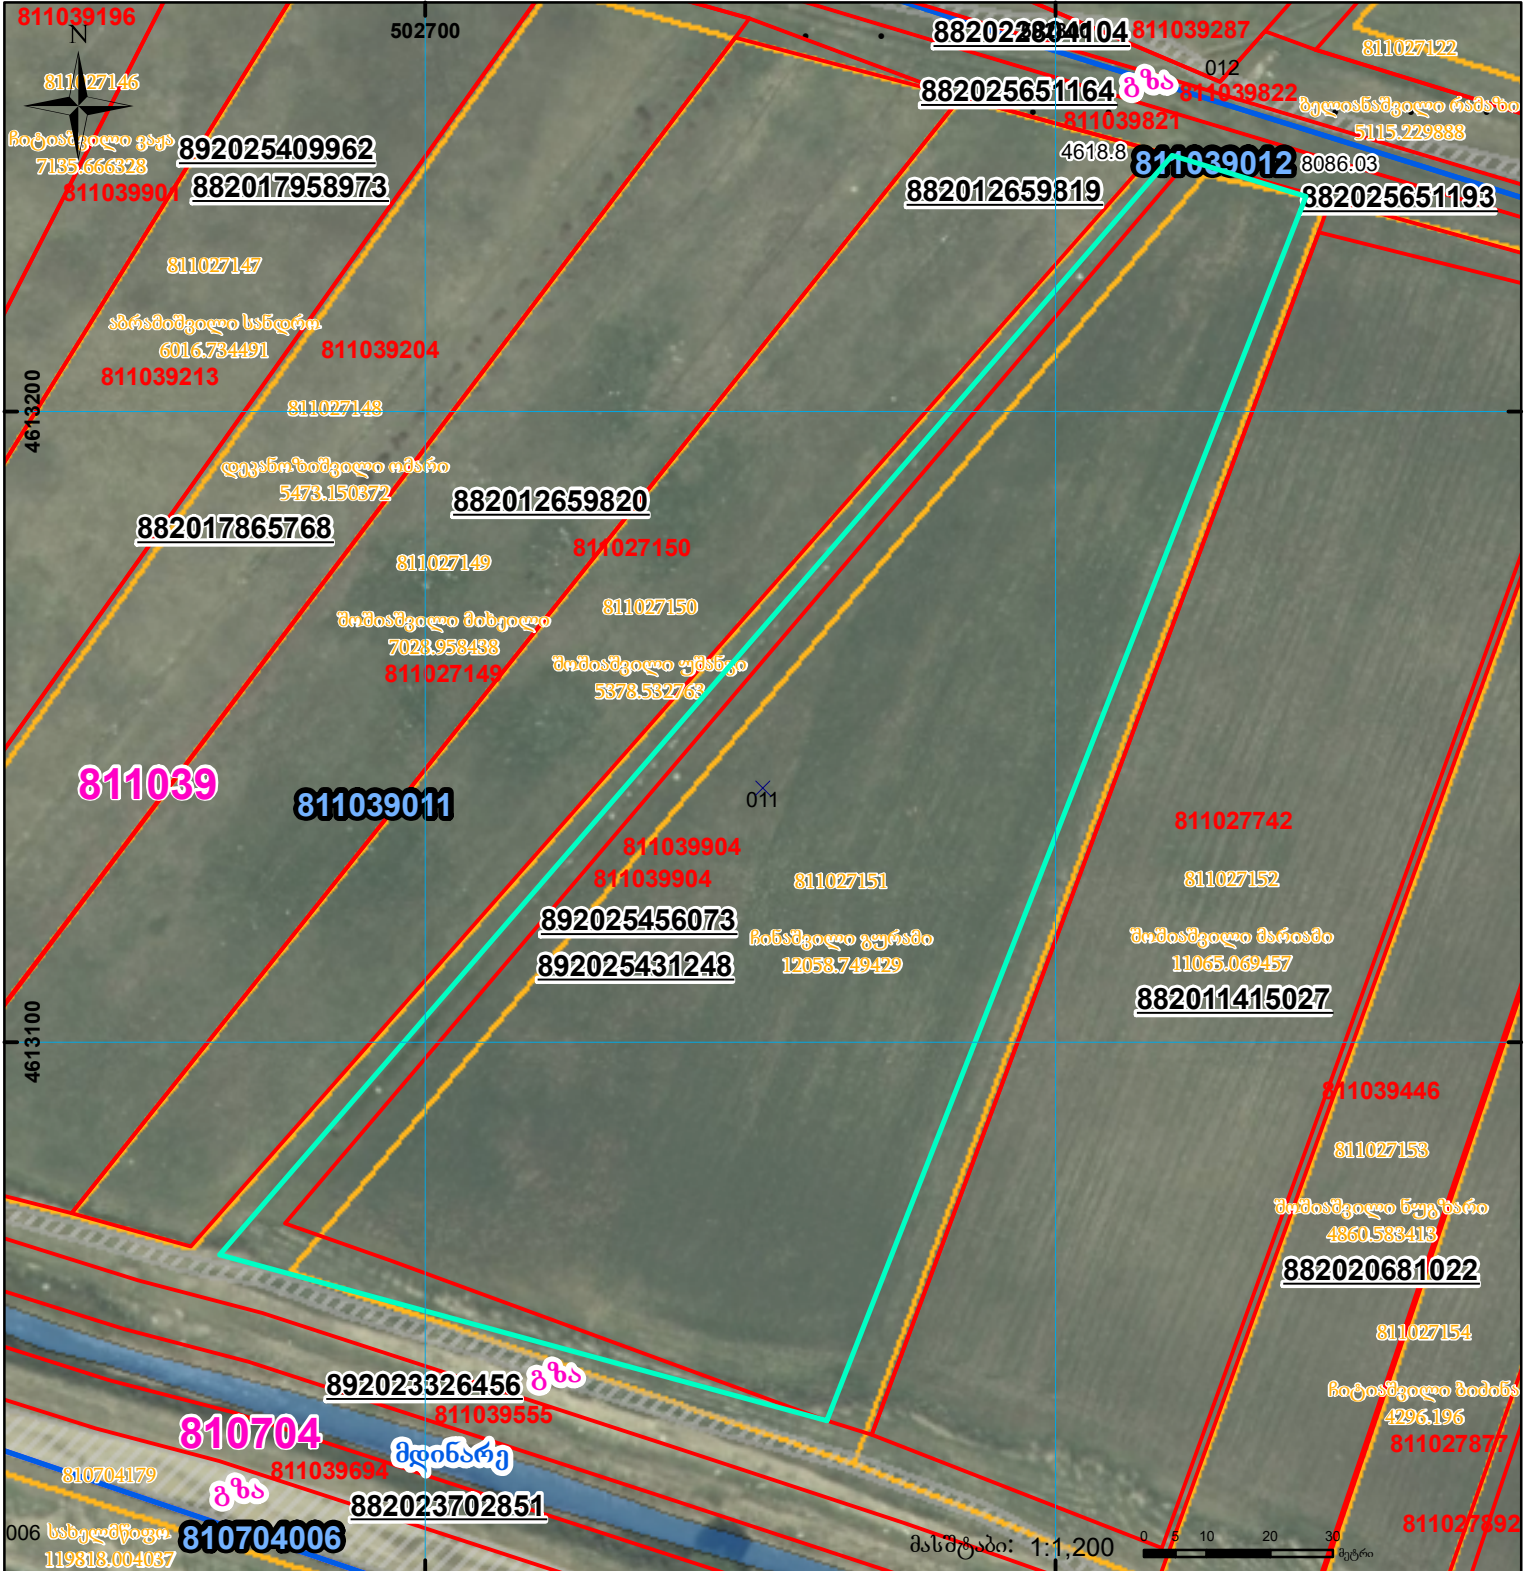
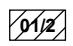




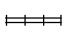


მიწის ნაკვეთის საკადასტრო კოდი: **811039904**
 განცხადების რეგისტრაციის ნომერი: **892025456073**
 მიწის ნაკვეთის ფართობი: **12699 კვ.მ.**
 დანიშნულება:
 მომზადების თარიღი: **08.12.25**



	შენიშვნა-ნაკვეთობა, პირობითი ნომერი/სართულიანობა		ვალდებულება		სარეგისტრაციოდ წარმოდგენილი ნაკვეთი
	მიწის ნაკვეთის საკადასტრო საზღვარი		მშენებარე ნაკვეთობა		საზობრივი ნაკვეთობა

UTM (საერთაშორისო) სისტემის კოორდ.