




საჯარო რეგისტრის ეროვნული სააგენტო

საქართველოს იუსტიციის სამინისტრო
საჯარო რეგისტრის ეროვნული სააგენტო
საკადასტრო გეგმა

მიწის ნაკვეთის საკადასტრო კოდი: 82 13 43 026
ბანცხალების რეგისტრაციის ნომერი: 882009343123
მიწის ნაკვეთის ფართობი: 30001 კვ.მ.
დანიშნულება: სასოფლო-სამეურნეო
კატეგორია:
მოგზალების თარიღი: 27.10.09

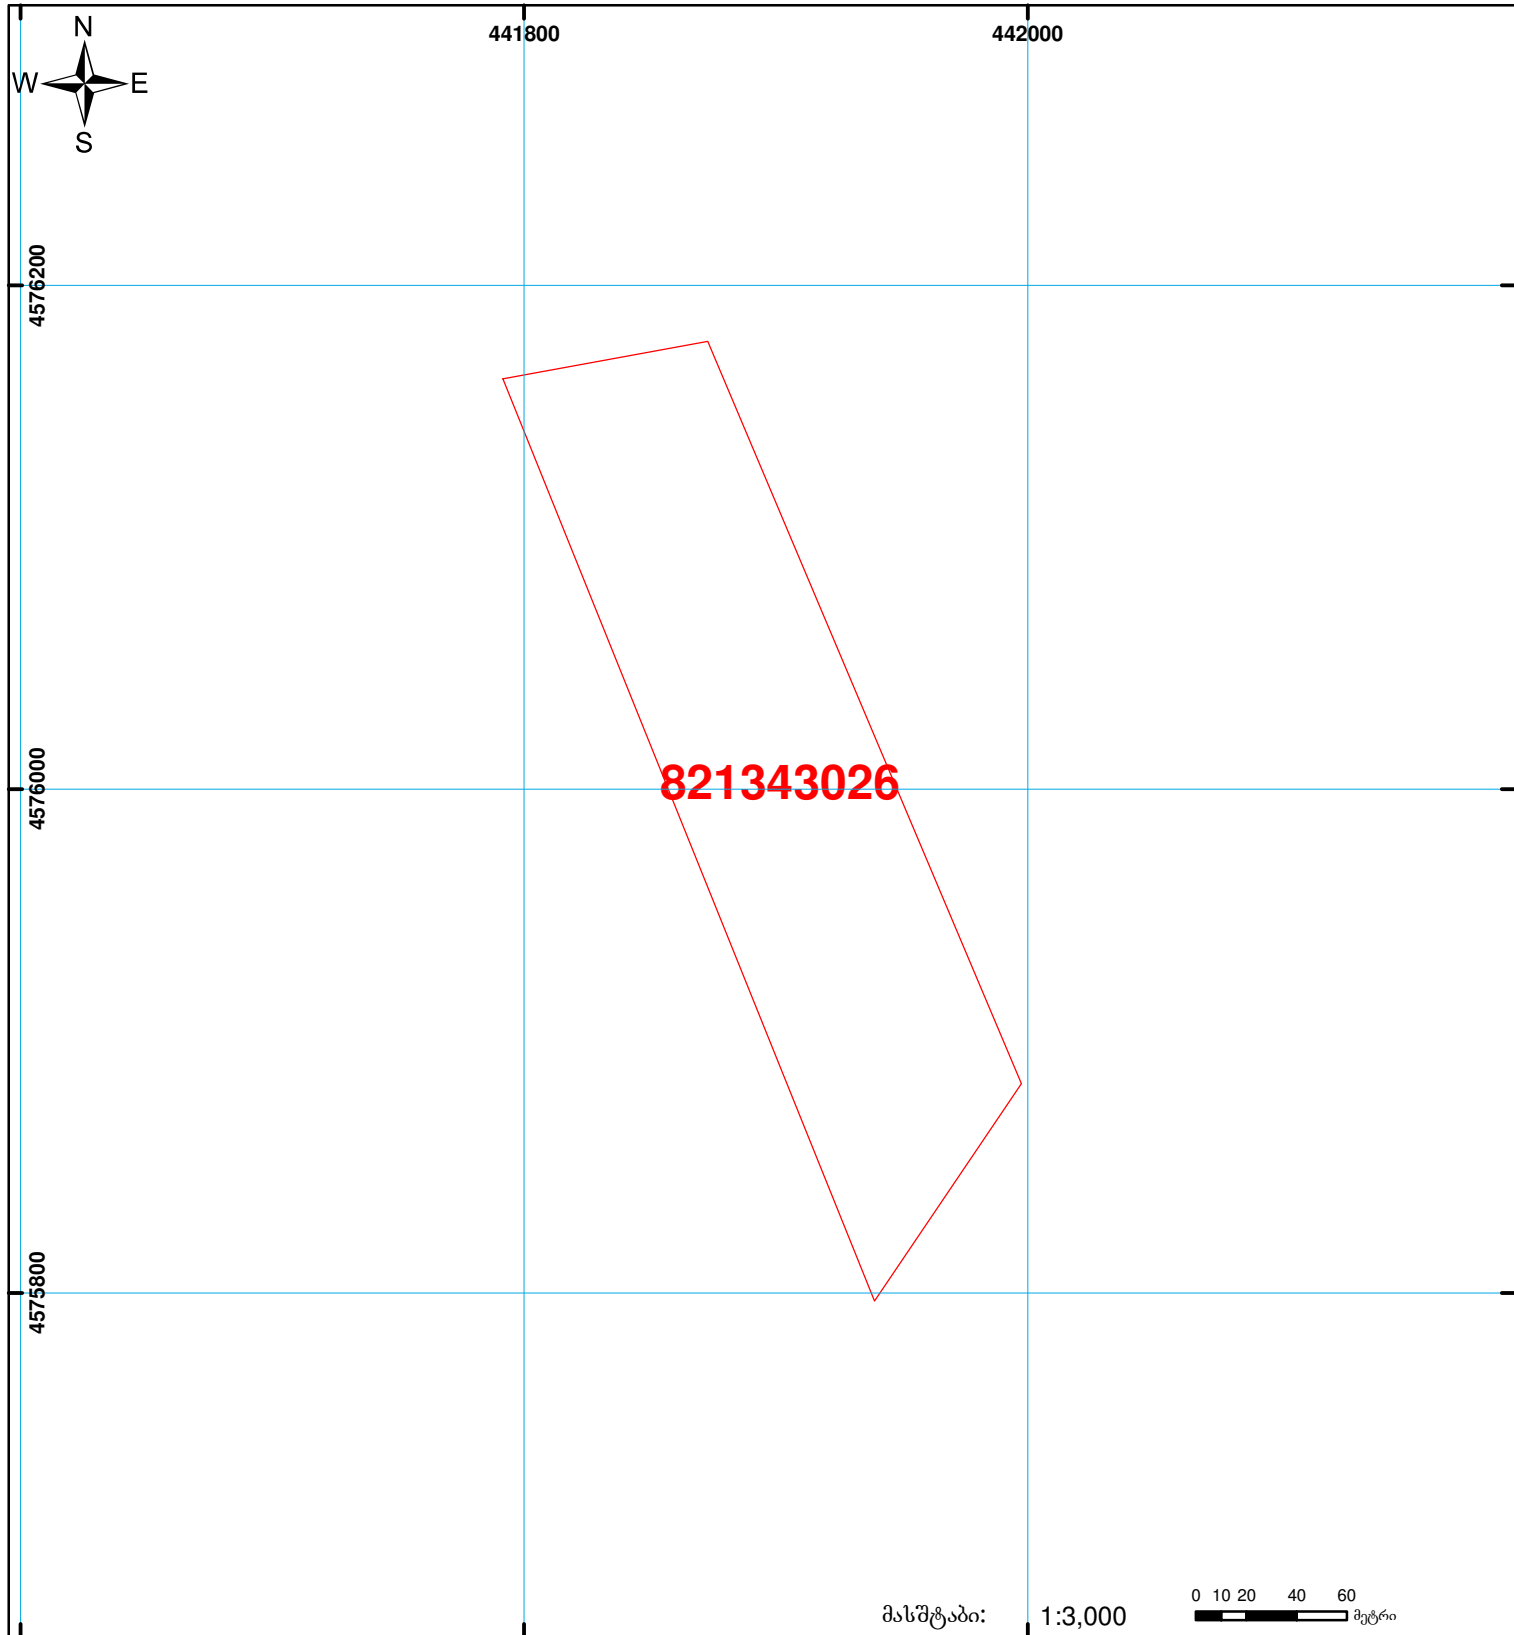

	შენიშვნა-ნაგებობა, პირობითი ნომერი/სართულიანობა		ვალდებულება		საზობრივი ნაგებობა
	მიწის ნაკვეთის საკადასტრო საზღვარი		მშენებარე ნაგებობა		

0 10 20 40 60 მეტრი

UTM (საერთაშორისო) სისტემის კოორდ.