




ზელდება 86.16.28.004.050 86.16.29.004.069 რეგისტრირებულ მონაცემებთან

მიწის ნაკვეთის საკადასტრო კოდი:
ბანცხალების რეგისტრაციის ნომერი:
მიწის ნაკვეთის ფართობი:
ღანოშნულება:

86 16 29 004 612
882020812936
1564 კვ.მ.

მომზადების თარიღი:

21.04.21

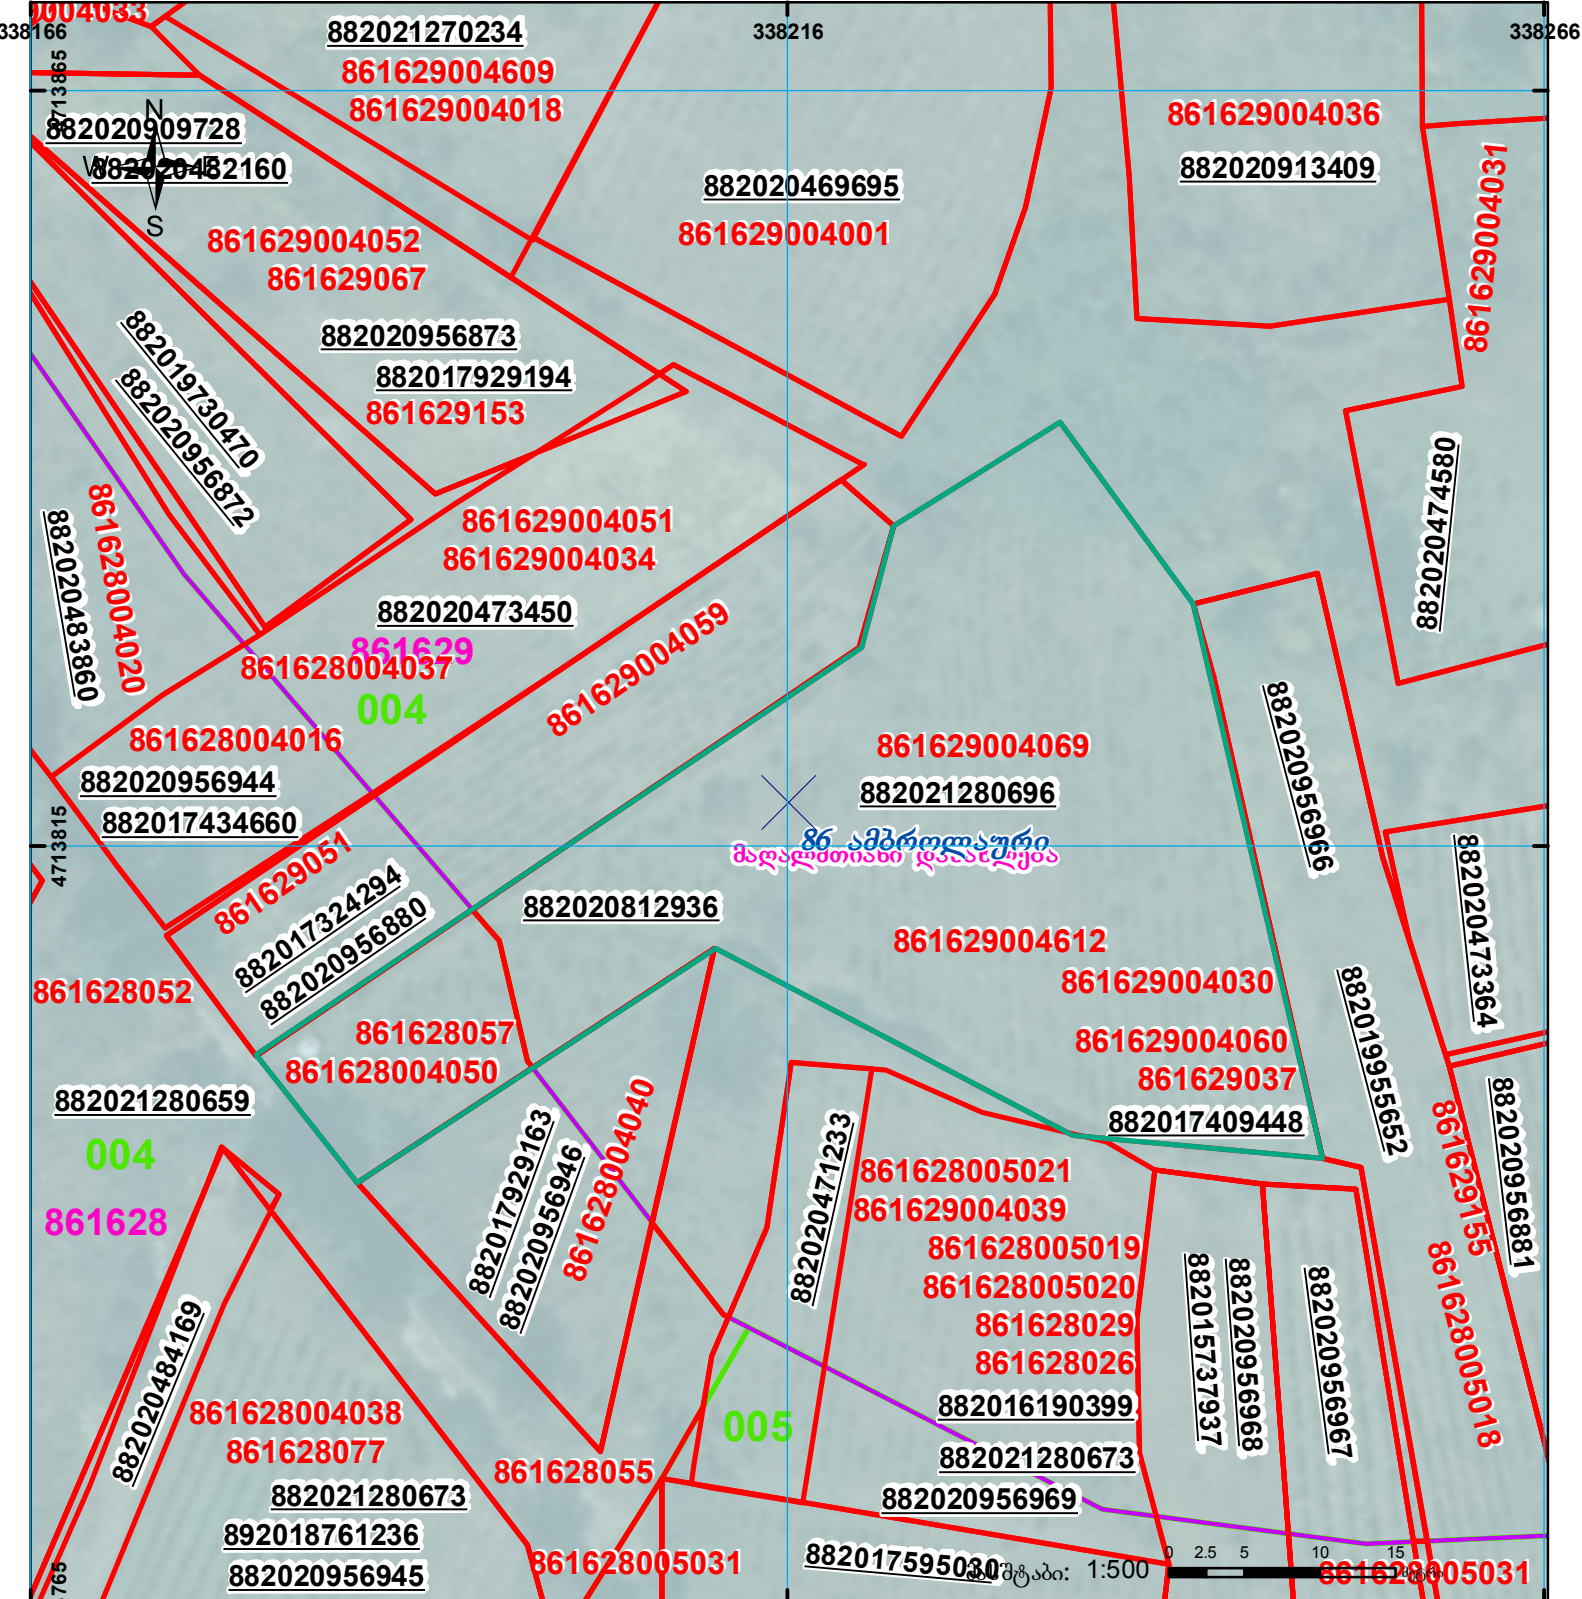

შენიშვნა-ნაგებობა,
პირობითი ნომერი/სართულიანობა



ვალდებულება



ხაზობრივი ნაგებობა



მიწის ნაკვეთის საკადასტრო საზღვარი



შეგნებარე ნაგებობა

UTM

(საერთაშორისო)
სისტემის კოორდ.