



საკადასტრო გეგმა

საჯარო რეესტრის ეროვნული
სააგენტო

საკადასტრო კოდი: **72.02.40.192**

ნაკვეთის დანიშნულება:


სასოფლო-სამეურნეო

განცხადების ნომერი: **882017158321**

ფართობი:

6100 კვ.მ (WGS 84 / UTM zone 38N)

მომზადების თარიღი: **23/06/2017**

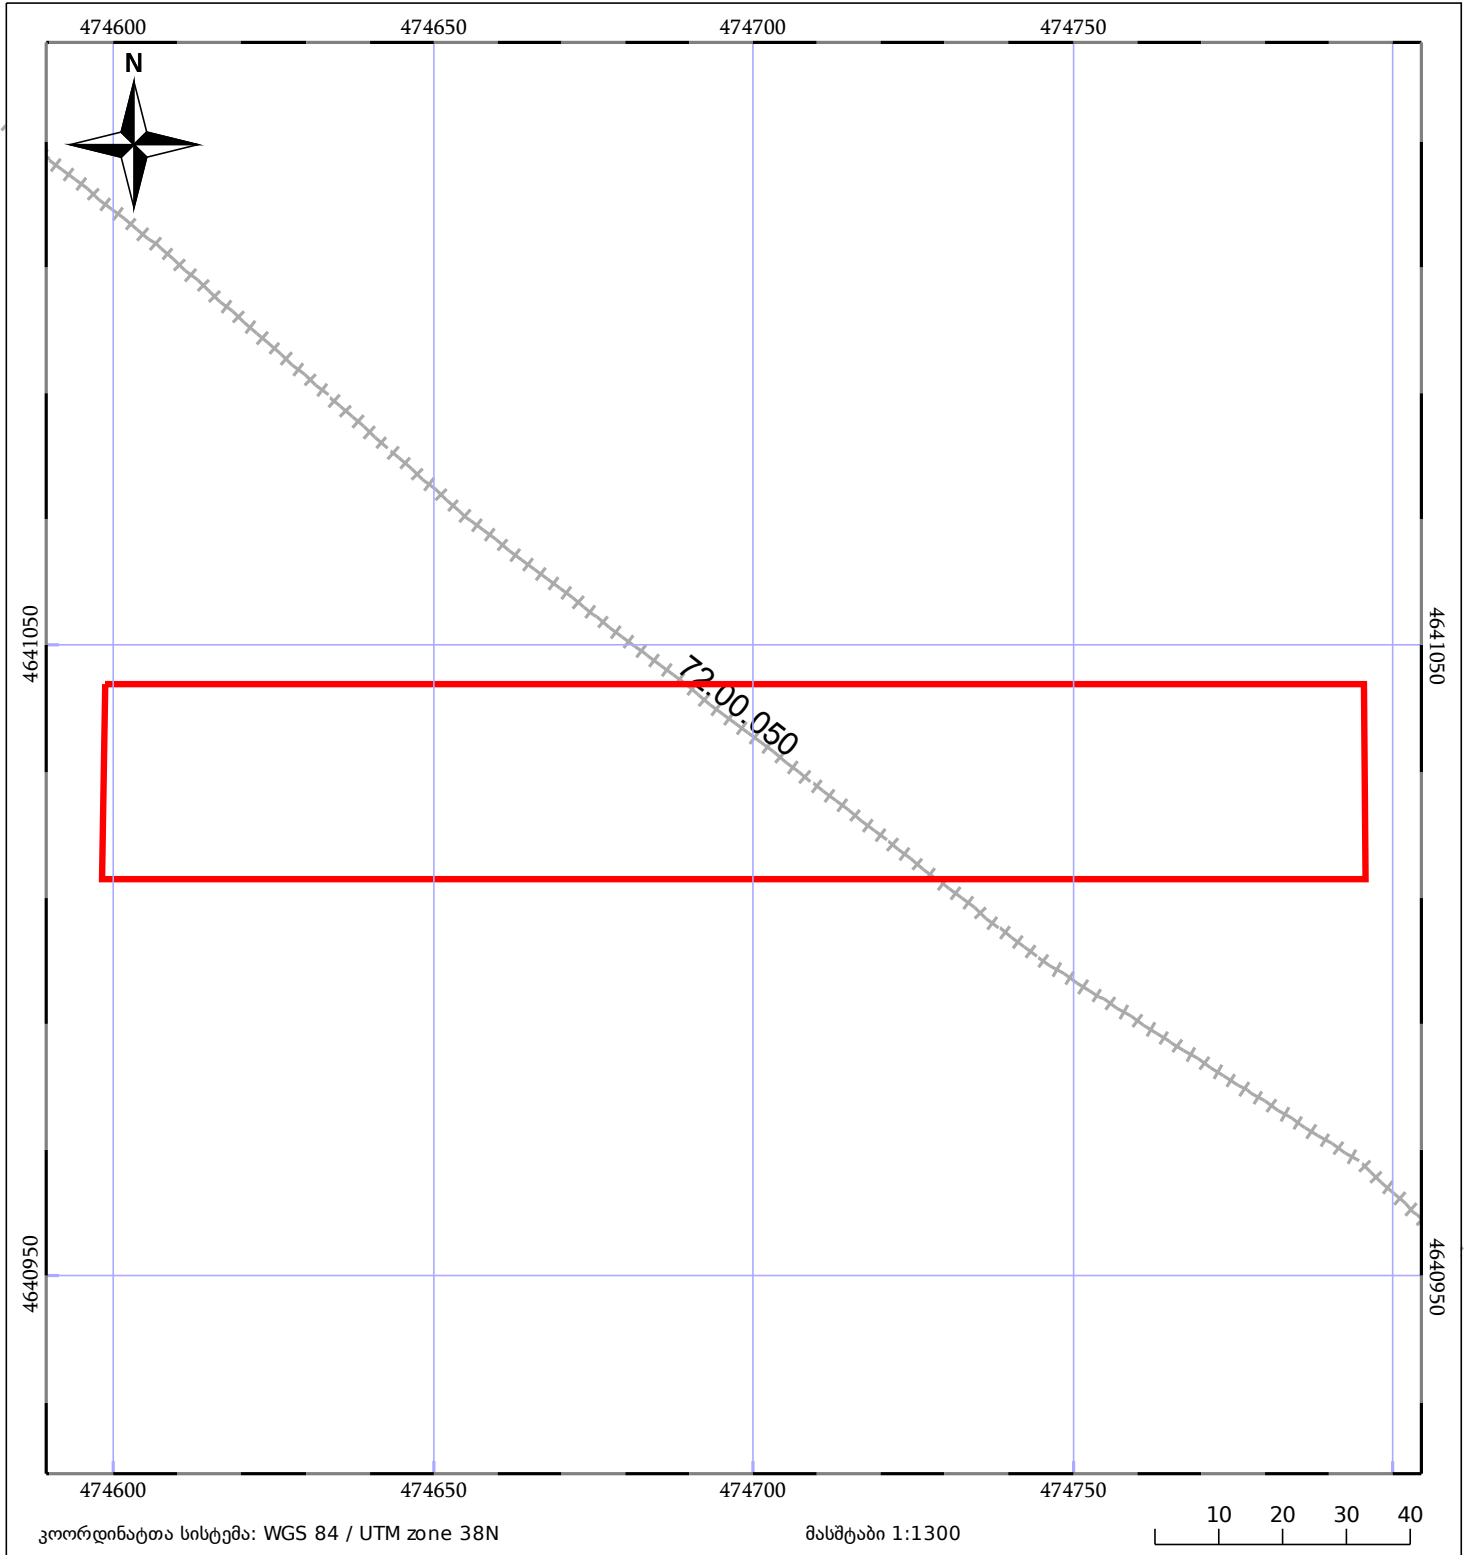

| | | | | | |
|--|------------------------------|--|--------------------|--|-------------|
| | ნაკვეთის საკადასტრო საზღვარი | | ხაზობრივი ნაგებობა | | ტყის ფონდი |
| | შენიშვნა/ნაგებობა | | შენიშნული ნაგებობა | | ვალდებულება |