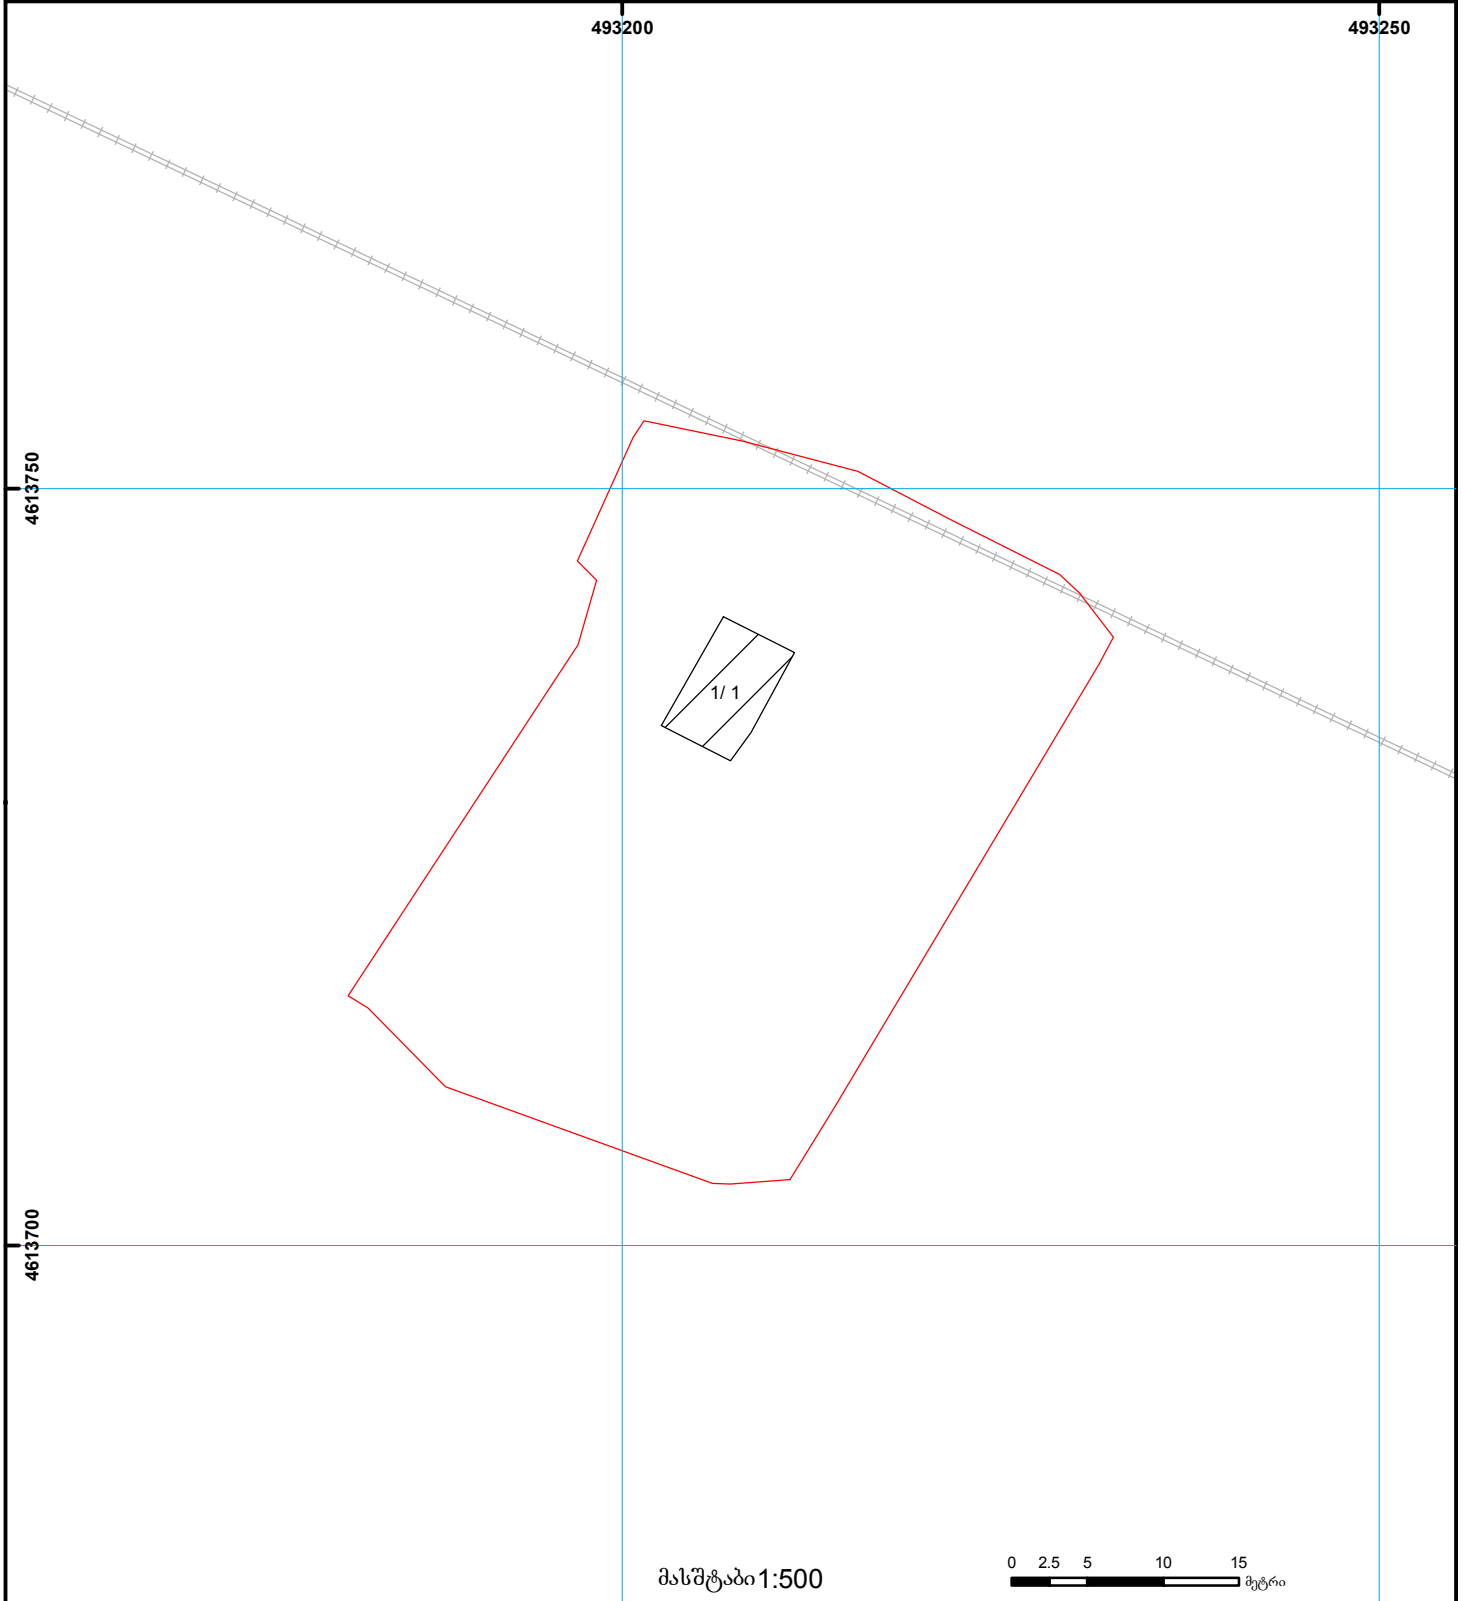
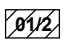

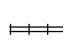


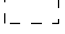



მიწის ნაკვეთის საკადასტრო კოდი: 01.19.23.016.164  
 განცხადების რეგისტრაციის ნომერი: 882015579285  
 მიწის ნაკვეთის ფართობი: 1465 კვ.მ.  
 დანიშნულება: არასასოფლო-სამეურნეო  
 მომზადების თარიღი 12.10.15



	შენიშვნა-ნაგებობა, პირობითი ნომერი/სართულიანობა		ვალდებულება		ხაზობრივი ნაგებობა	 (საერთაშორისო) სისტემის კოორდ.
	მიწის ნაკვეთის საკადასტრო საზღვარი		მშენებარე ნაგებობა		მიწისქვეშა ნაგებობა	