




საკადასტრო გეგმა

საჯარო რეგისტრის ეროვნული
სააგენტო

საკადასტრო კოდი: **01.10.06.001.002**
განცხადების ნომერი: **882024350680**
მომზადების თარიღი: **14/03/2024**

ნაკვეთის დანიშნულება: **არასასოფლო სამეურნეო**
ფართობი: **13160 კვ.მ (WGS 84 / UTM zone 38N)**
ვალდებულების ფართობი: **2420 კვ.მ (WGS 84 / UTM zone 38N)**

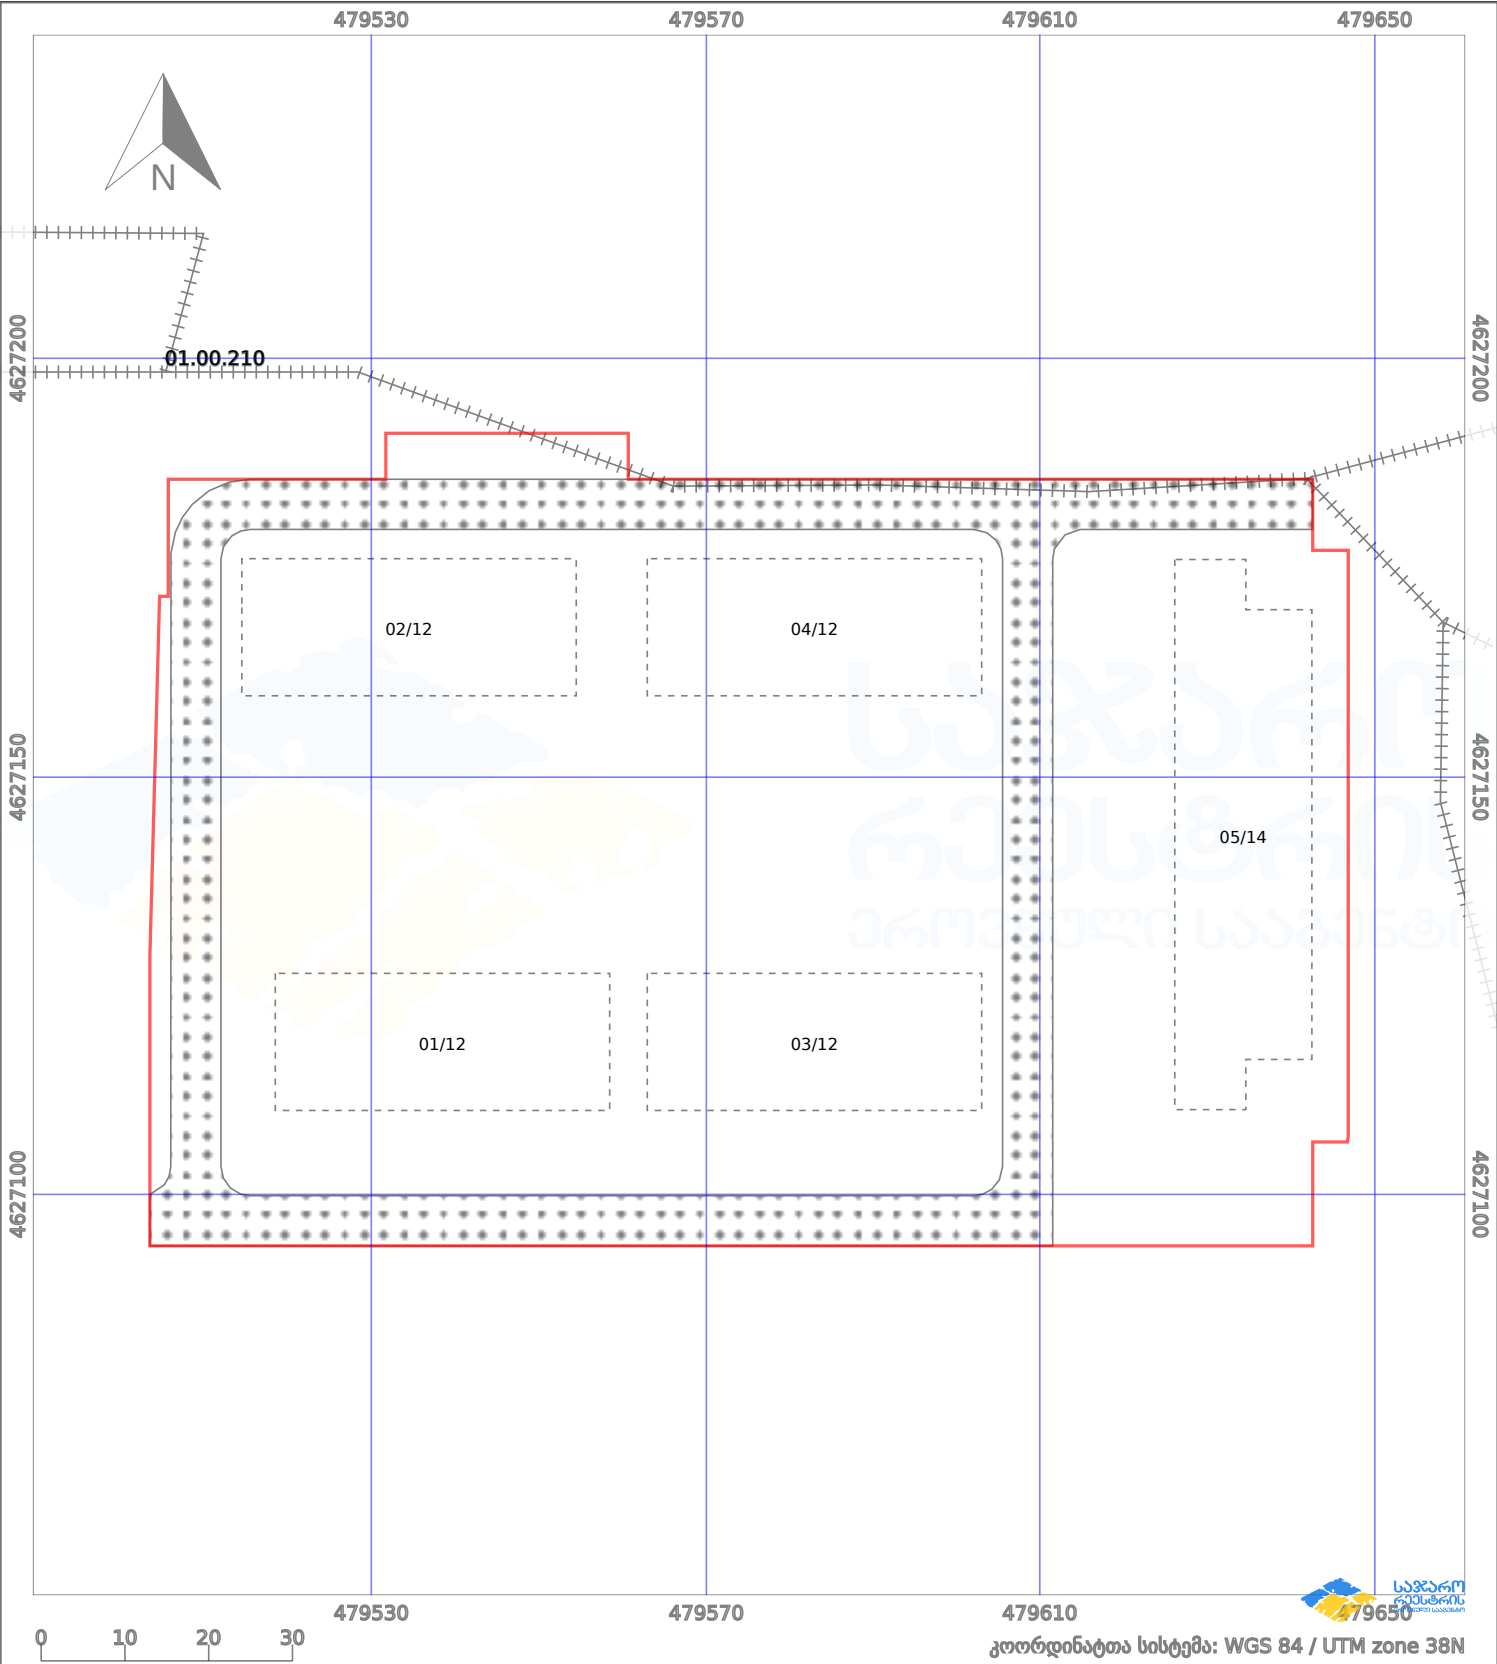

ნაკვეთის საზღვარი	მშენებარე ნაკებობა	02/4	აშენებული ნაკებობა	ქარსაფარი ზოლი
სამობრივი ნაკებობა	ტყის ფონდი	ვალდებულება		