




საქართველოს იუსტიციის სამინისტრო
საჯარო რეესტრის ეროვნული სააგენტო

საკადასტრო გეგმა

საჯარო რეესტრის
ეროვნული სააგენტო

მიწის ნაკვეთის საკადასტრო კოდი: 01.11.13.008.007
განცხადების რეგისტრაციის ნომერი 882010711239
მიწის ნაკვეთის ფართობი: 2596 კვ.მ.
დანიშნულება: არასასოფლო-სამეურნეო
მომზადების თარიღი 23.07.10

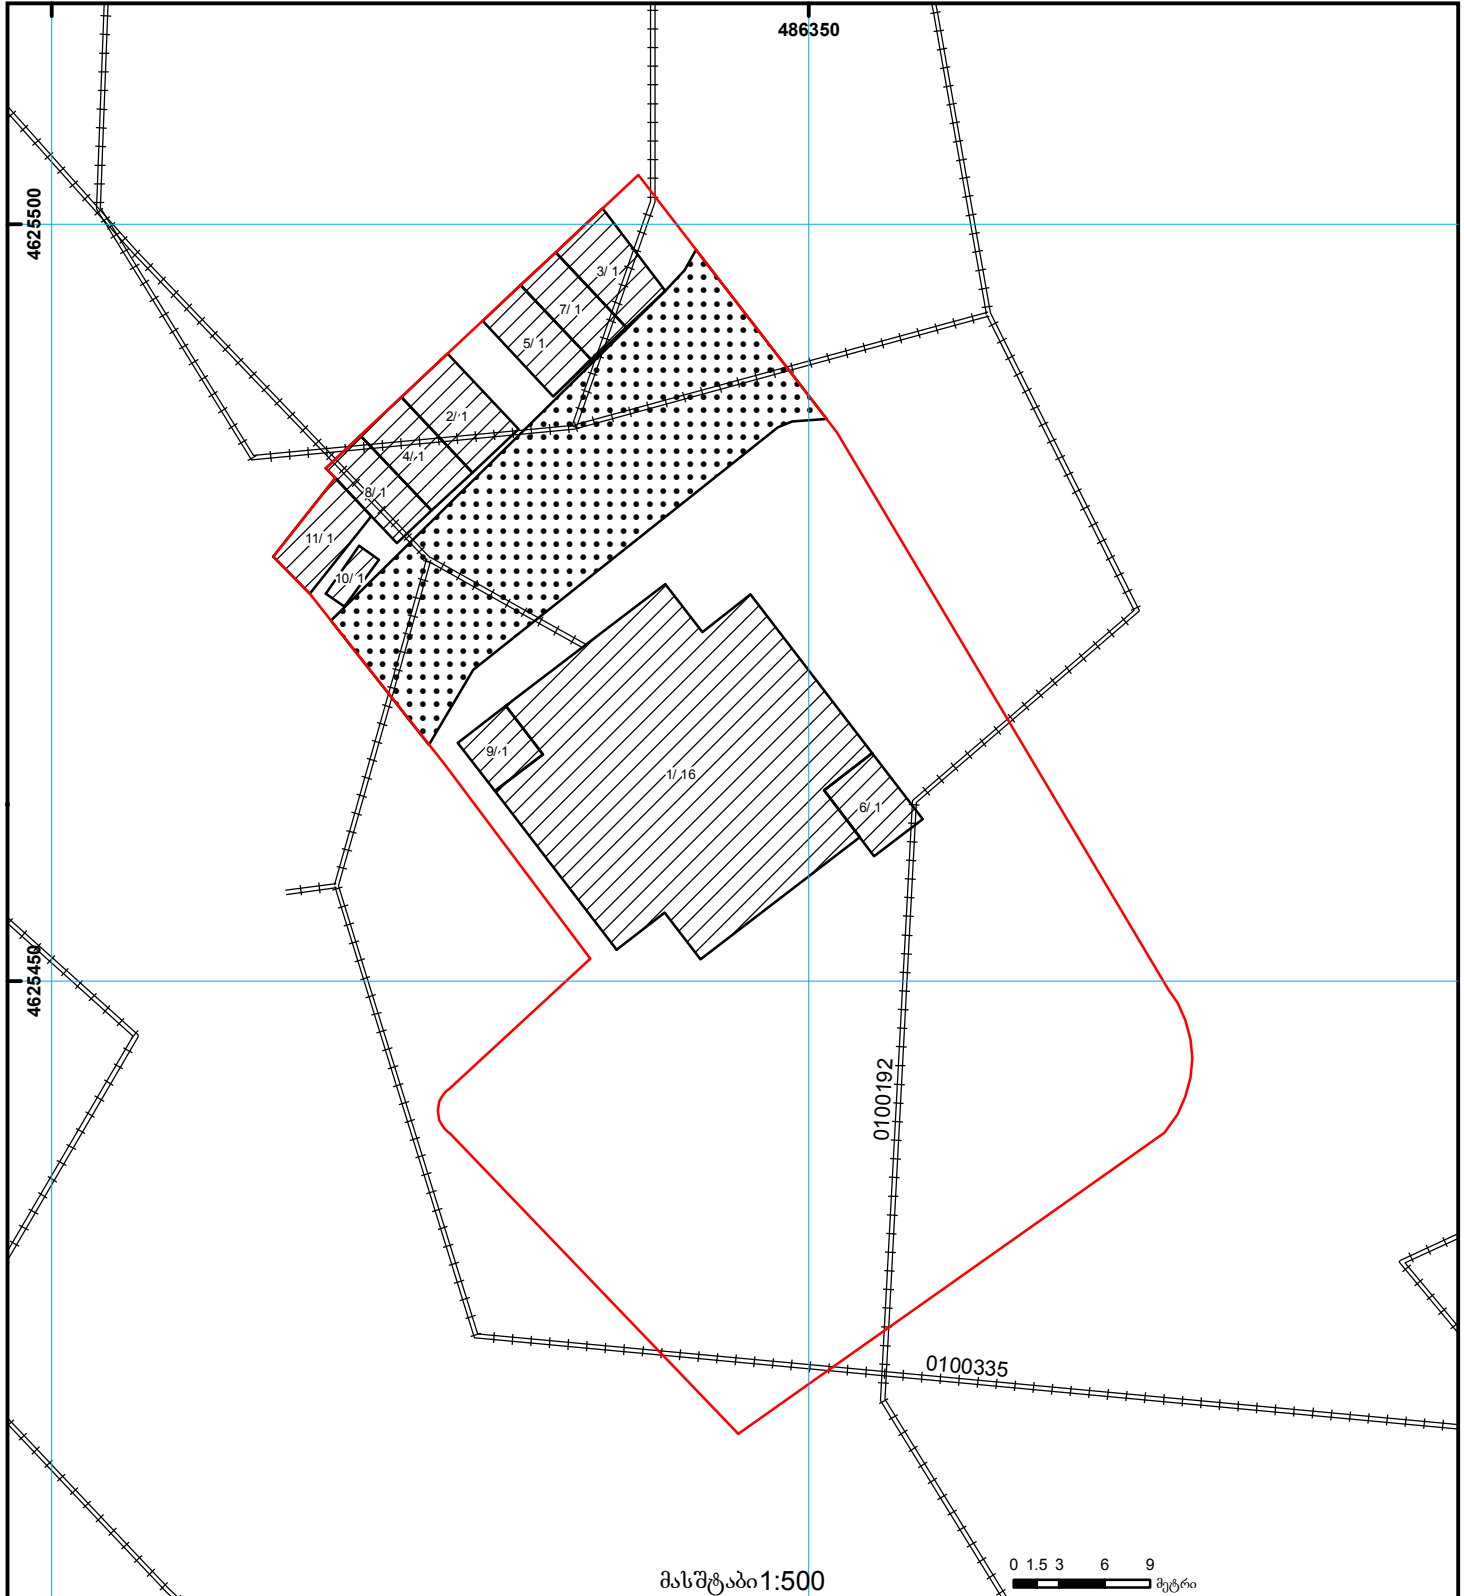

01/2	შენობა-ნაგებობა, პირობითი ნომერი/სართულიანობა		ვალდებულება		საზოობრივი ნაგებობა	 000 000 (საერთაშორისო) სისტემის კოორდ.
	მიწის ნაკვეთის საკადასტრო საზღვარი		მშენებარე ნაგებობა		მიწისკვეთა ნაგებობა	