



საკადასტრო გეგმა

საჯარო რეესტრის ეროვნული
სააგენტო

საკადასტრო კოდი: **52.03.39.003.060**

ნაკვეთის დანიშნულება:


სასოფლო-სამეურნეო(სამღვარი)

განცხადების ნომერი: **892018422153**

ფართობი:

432346 კვ.მ (WGS 84 / UTM zone 38N)

მომზადების თარიღი: **27/08/2018**

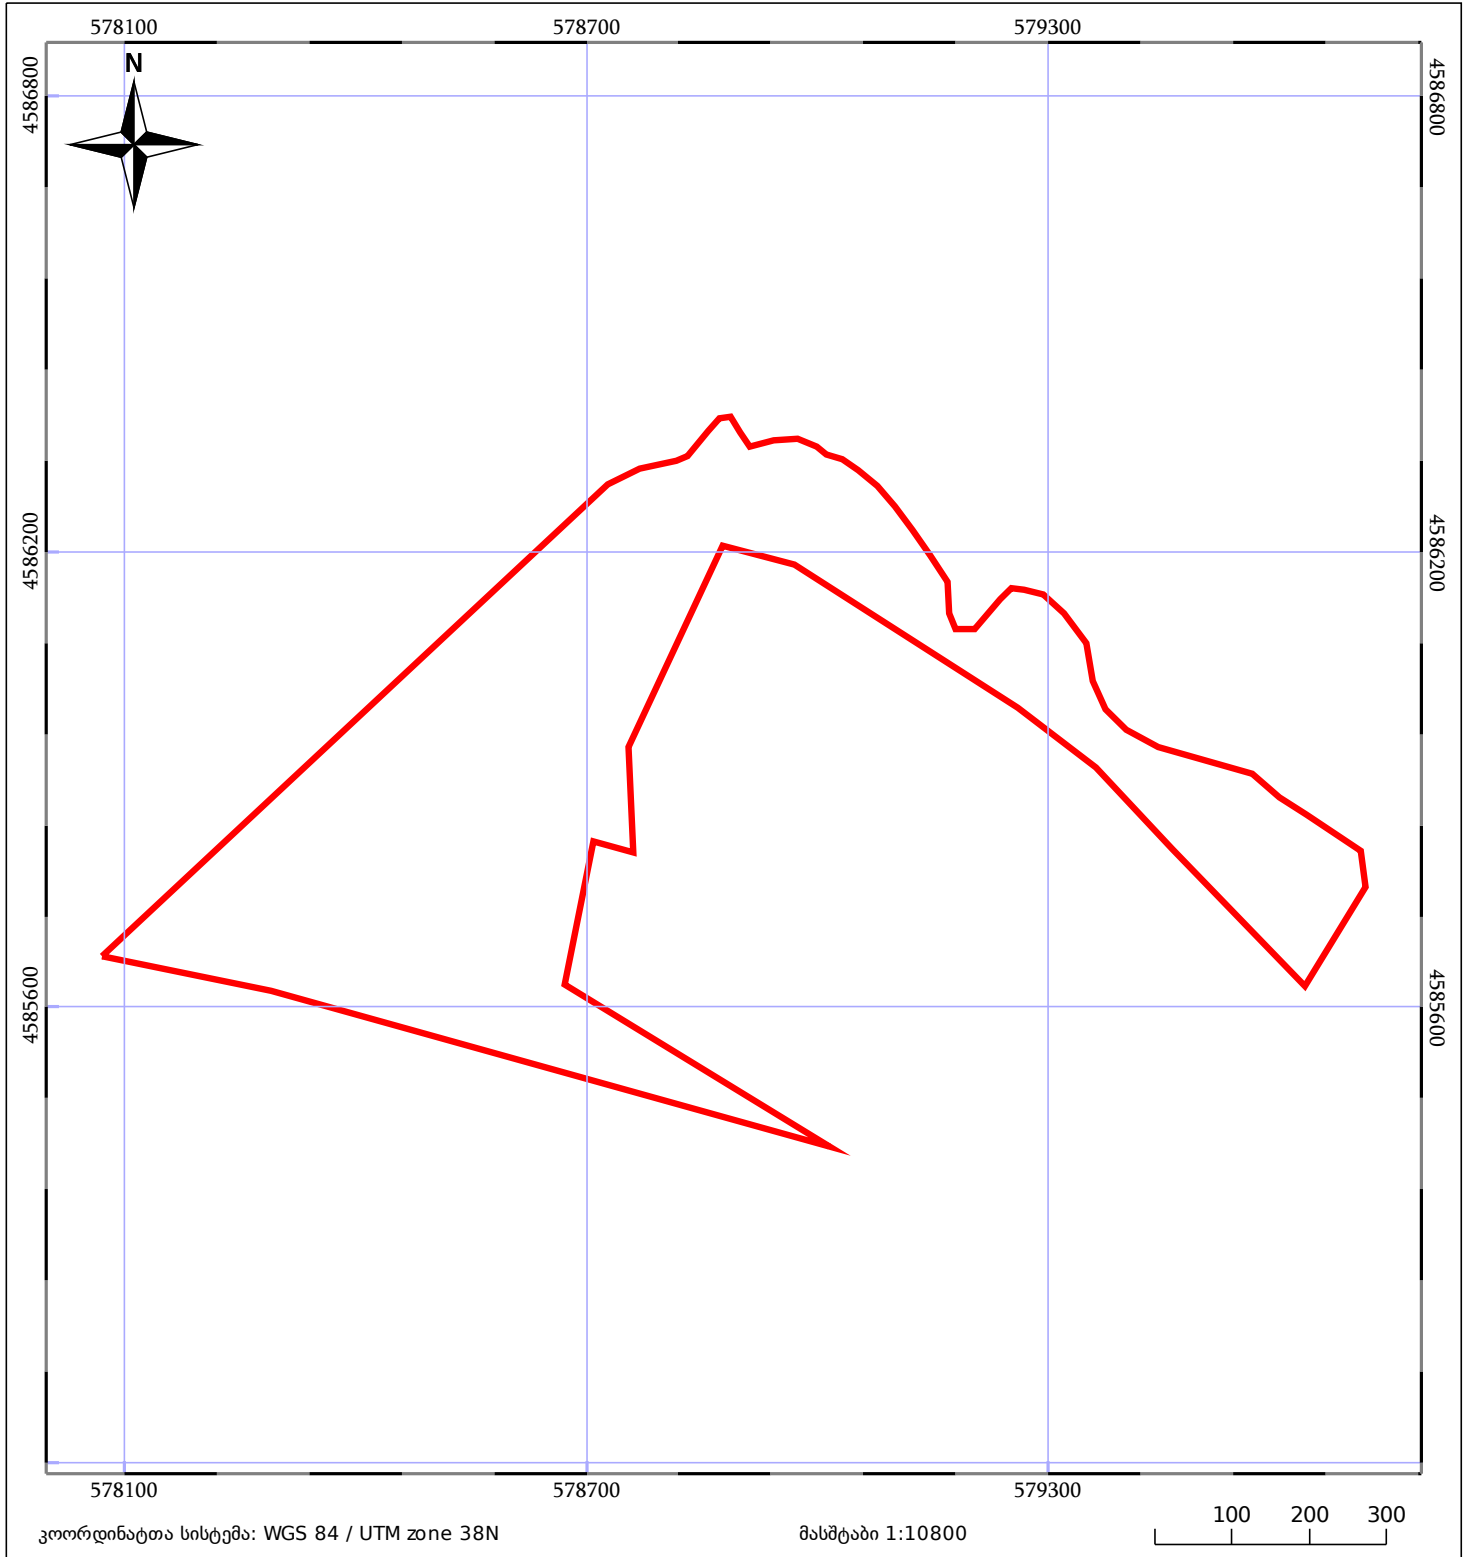

05/25 მშენებარე ნაგებობა	05/25 მენობა/ნაგებობა	ტყის ფონდი
ნაკვეთის საკადასტრო სამღვარი	სამობრივი ნაგებობა	ვალდებულება