




თბილისის ადმინისტრაციული საზღვარი  
ზედღეგა რეგისტრირებულ მონაცემებთან 672.13.29.176  
სამშენებლო დოკუმენტაციის გარეშე (შეზღუდვა)

ოტოგრაფიკულ მიხედვით ნაკვეთი საზღვარად გადაღის გზაზე

მიწის ნაკვეთის საკადასტრო კოდი:  
ბანცხალების რეგისტრაციის ნომერი:  
მიწის ნაკვეთის ფართობი:  
პროექტის თარიღი

01.72.13.479.005  
882026422371  
566 კვ.მ.  
20.05.26

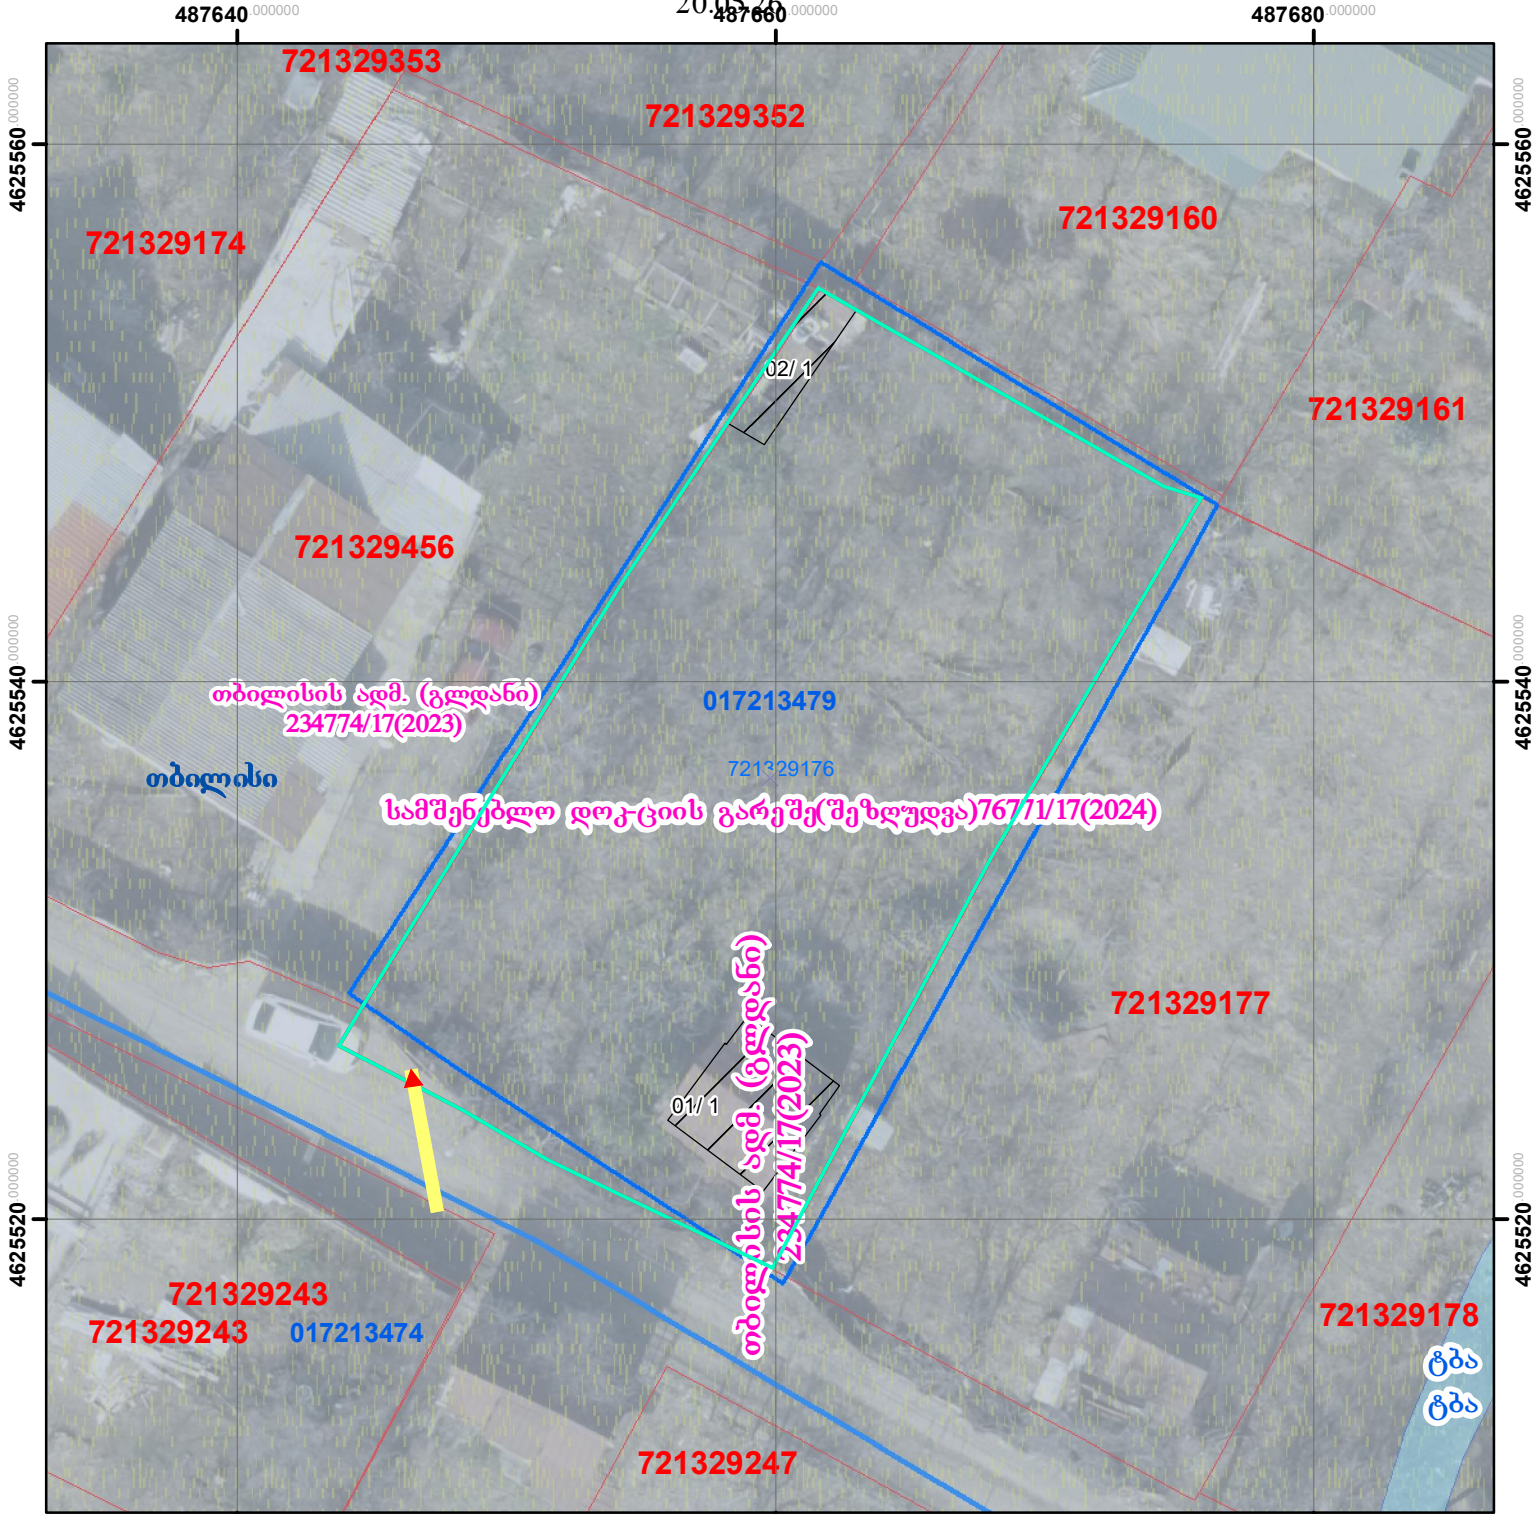

	შენიშნული საზღვარი, პირობითი ნომერი/სართულიანობა		ვალიდებული		საზოხრევი ნაკვეთი
	მიწის ნაკვეთის საკადასტრო საზღვარი		მშენებარე ნაკვეთი		მიწისქვეშა ნაკვეთი