




საჯარო რეგისტრის
ეროვნული სააგენტო


საქართველოს იუსტიციის სამინისტრო
საჯარო რეგისტრის ეროვნული სააგენტო

საკადასტრო გეგმა

მიწის ნაკვეთის საკადასტრო კოდი: 01.18.03.020.007
განცხადების რეგისტრაციის ნომერი 882014375243
მიწის ნაკვეთის ფართობი: 276 კვ.მ.
დანიშნულება: არასასოფლო-სამეურნეო
ძირწოდების თარიღი 17.07.14

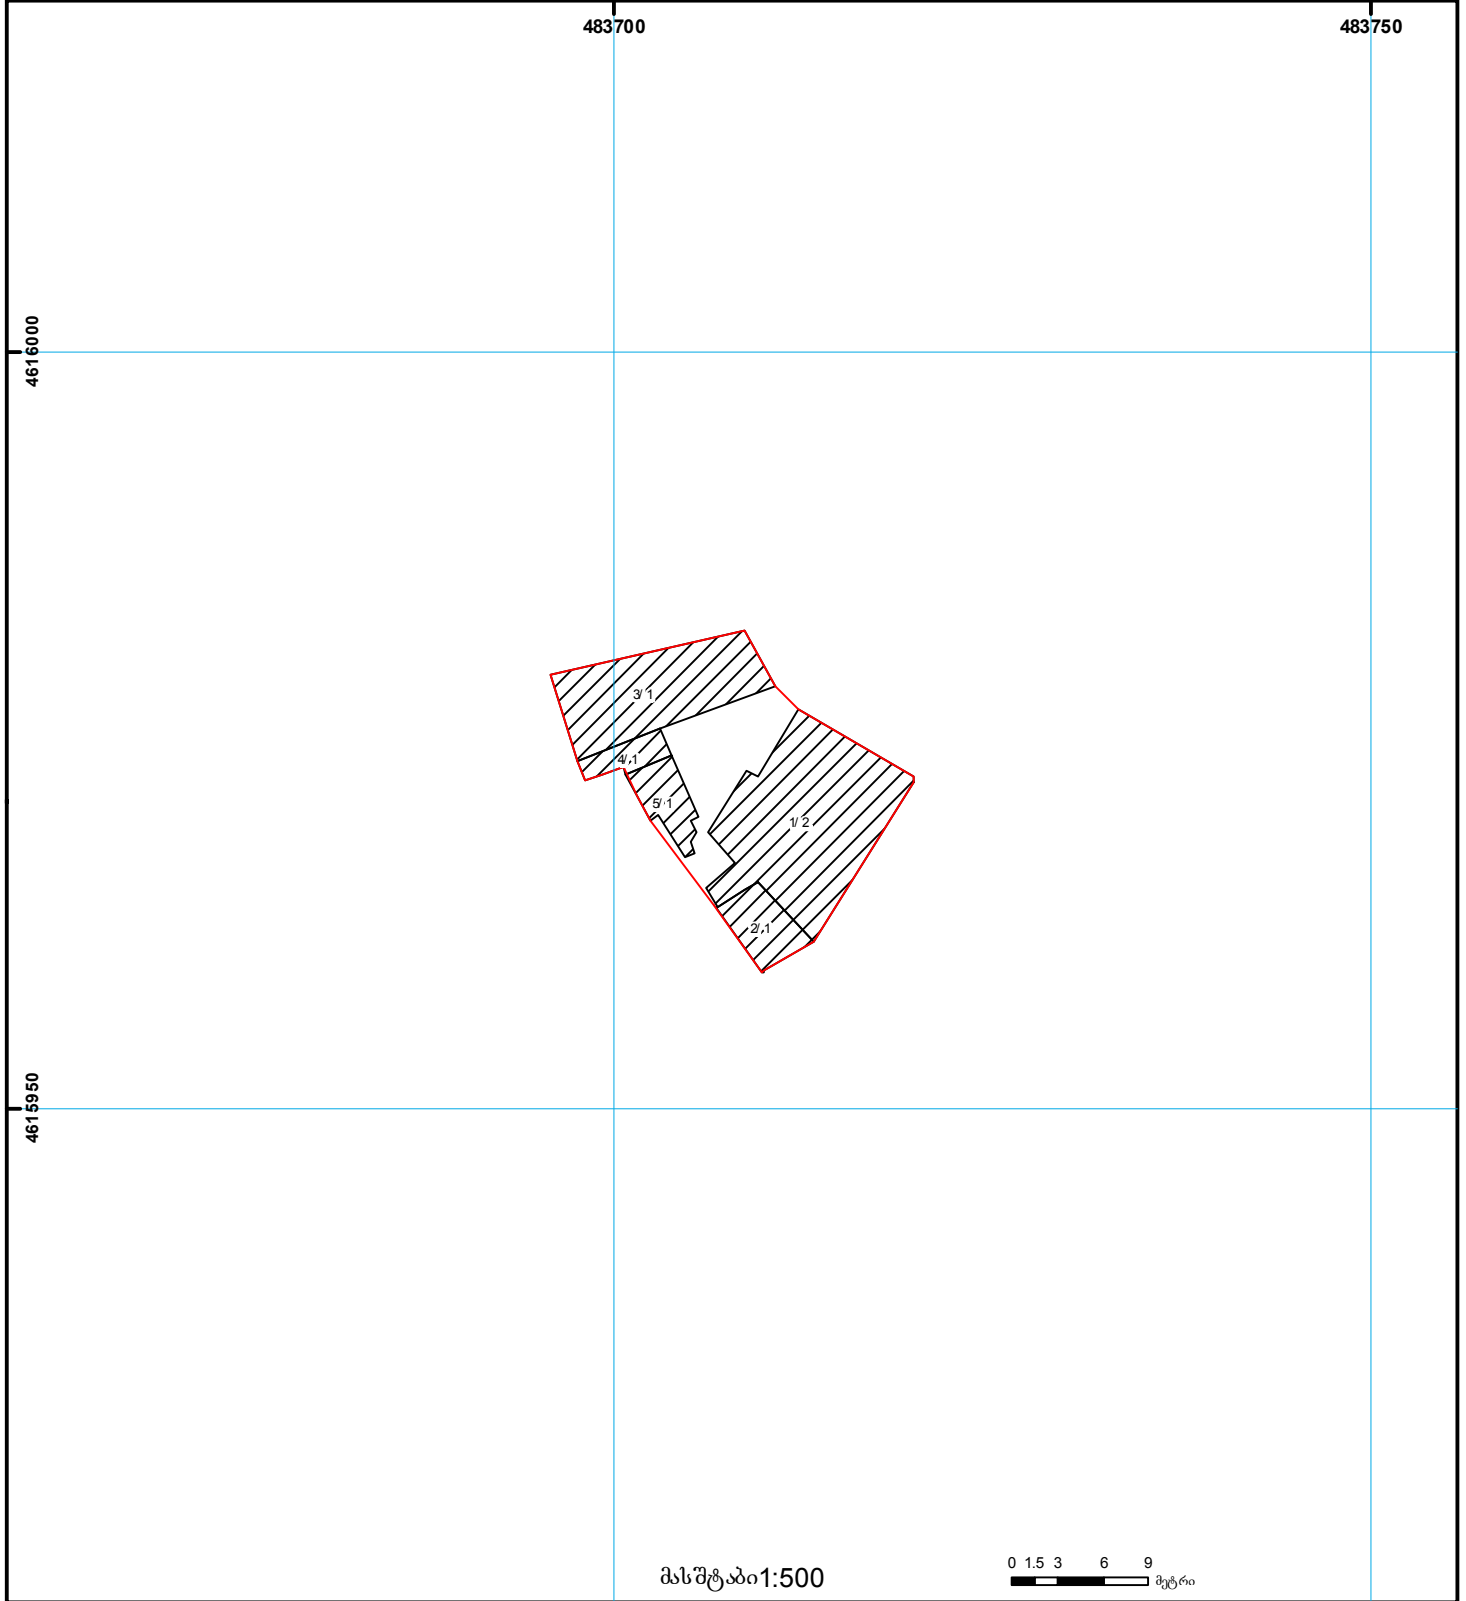

მასშტაბი 1:500

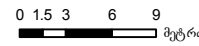

- | | | | | | | |
|--|--|--|--------------------|--|----------------------|---|
| | შენობა-ნაგებობა,
პირობითი ნომერი/სართულიანობა | | ვალდებულება | | საზოობრივი ნაგებობა |
000 (საერთაშორისო)
სისტემის კოორდ. |
| | მიწის ნაკვეთის საკადასტრო საზღვარი | | მშენებარე ნაგებობა | | მიწის ქვეშა ნაგებობა | |