




საქართველოს იუსტიციის სამინისტრო
საჯარო რეგისტრის ეროვნული სააგენტო
საკადასტრო ბეჭედი

მიწის ნაკვეთის საკადასტრო კოდი: 81 09 02 017
 განცხადების რეგისტრაციის ნომერი: 882011388935
 მიწის ნაკვეთის ფართობი: 29841 კვ.მ.
 ღანწმუნება: სასოფლო-სამეურნეო
 მომზადების თარიღი: 12.09.11

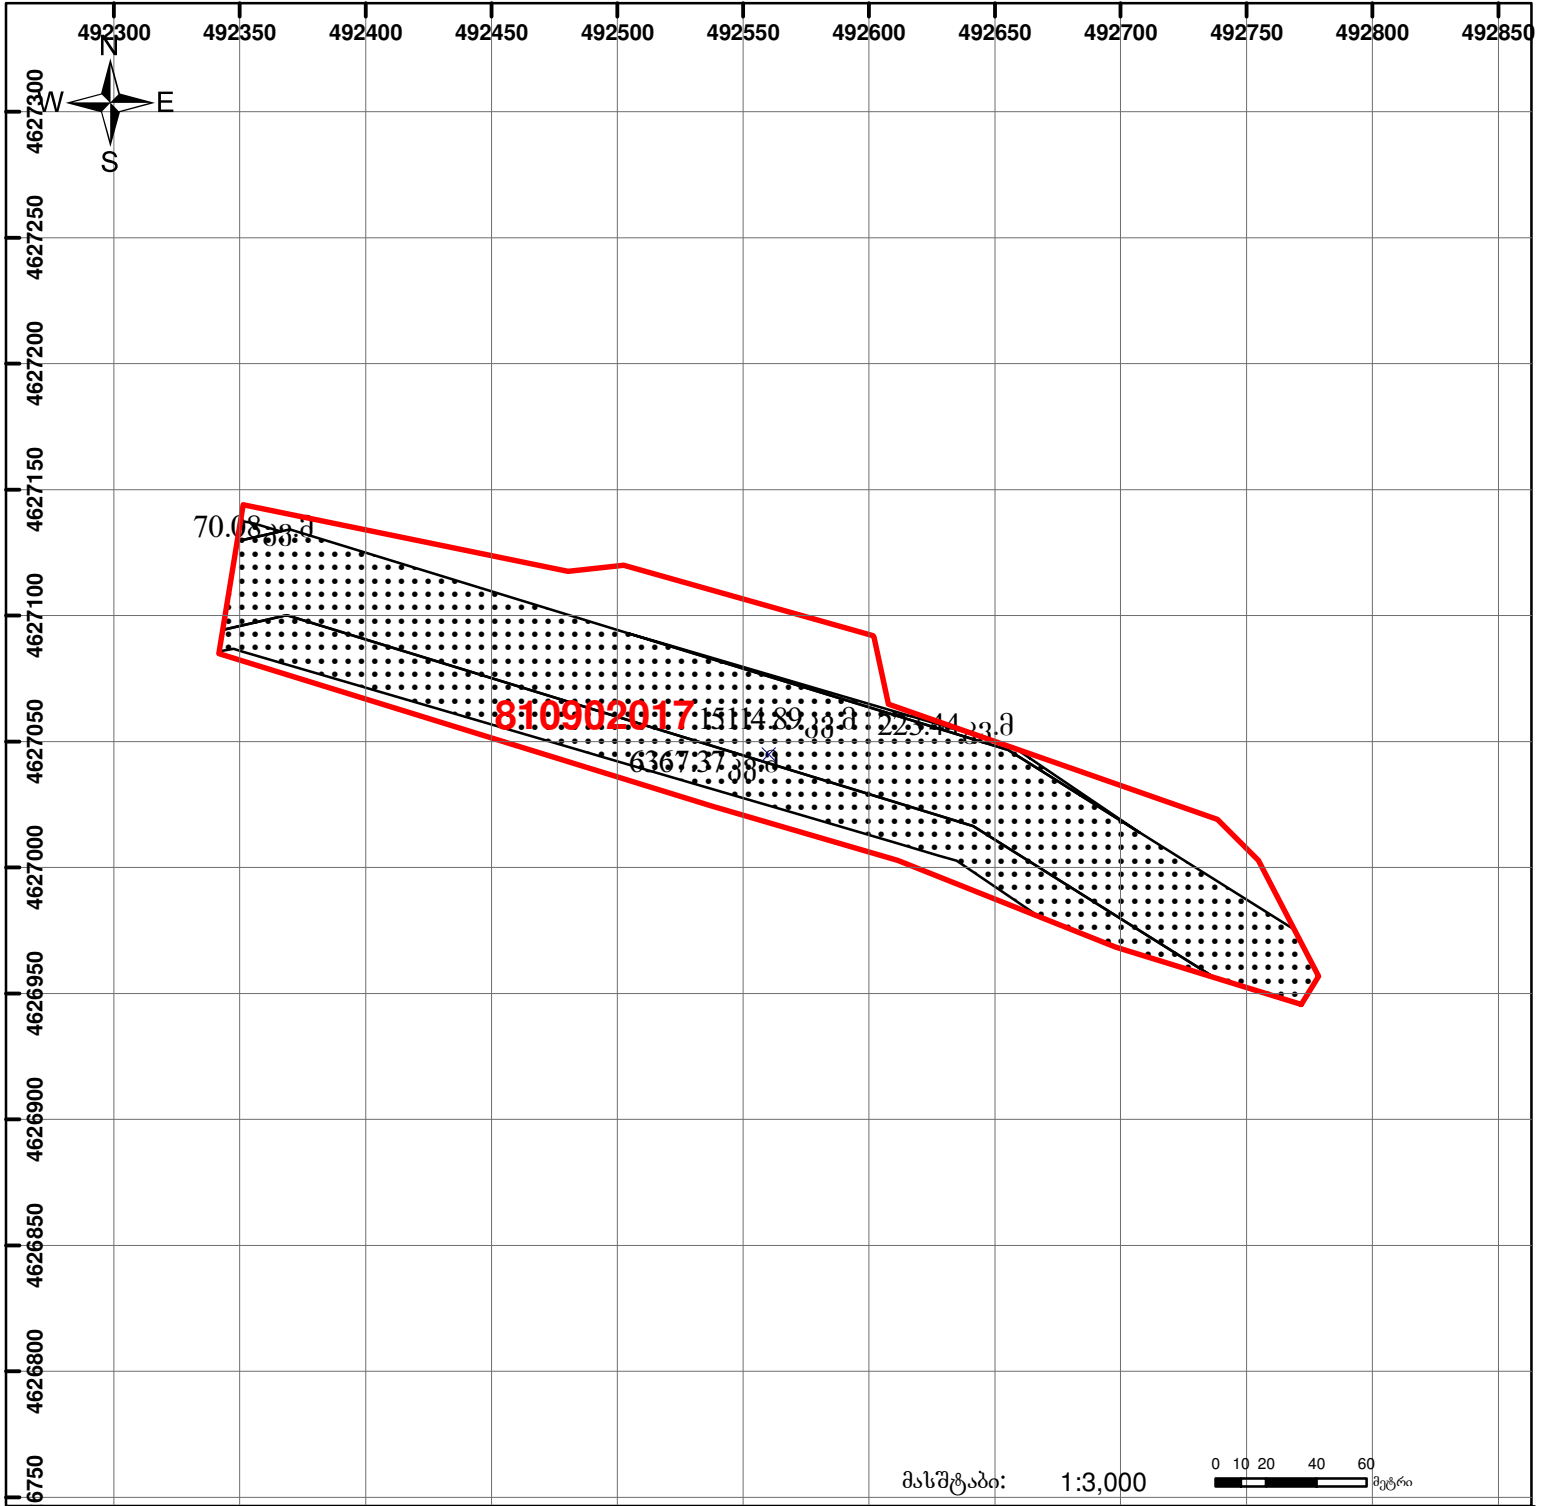

მასშტაბი: 1:3,000

	შენიშვნა-ნაგებობა, პირობითი ნომერი/სართულიანობა		ვალდებულება		საზოგადოებრივი ნაგებობა	 00'0 (საერთაშორისო) სისტემის კოორდ.
	მიწის ნაკვეთის საკადასტრო საზღვარი		მშენებარე ნაგებობა			