


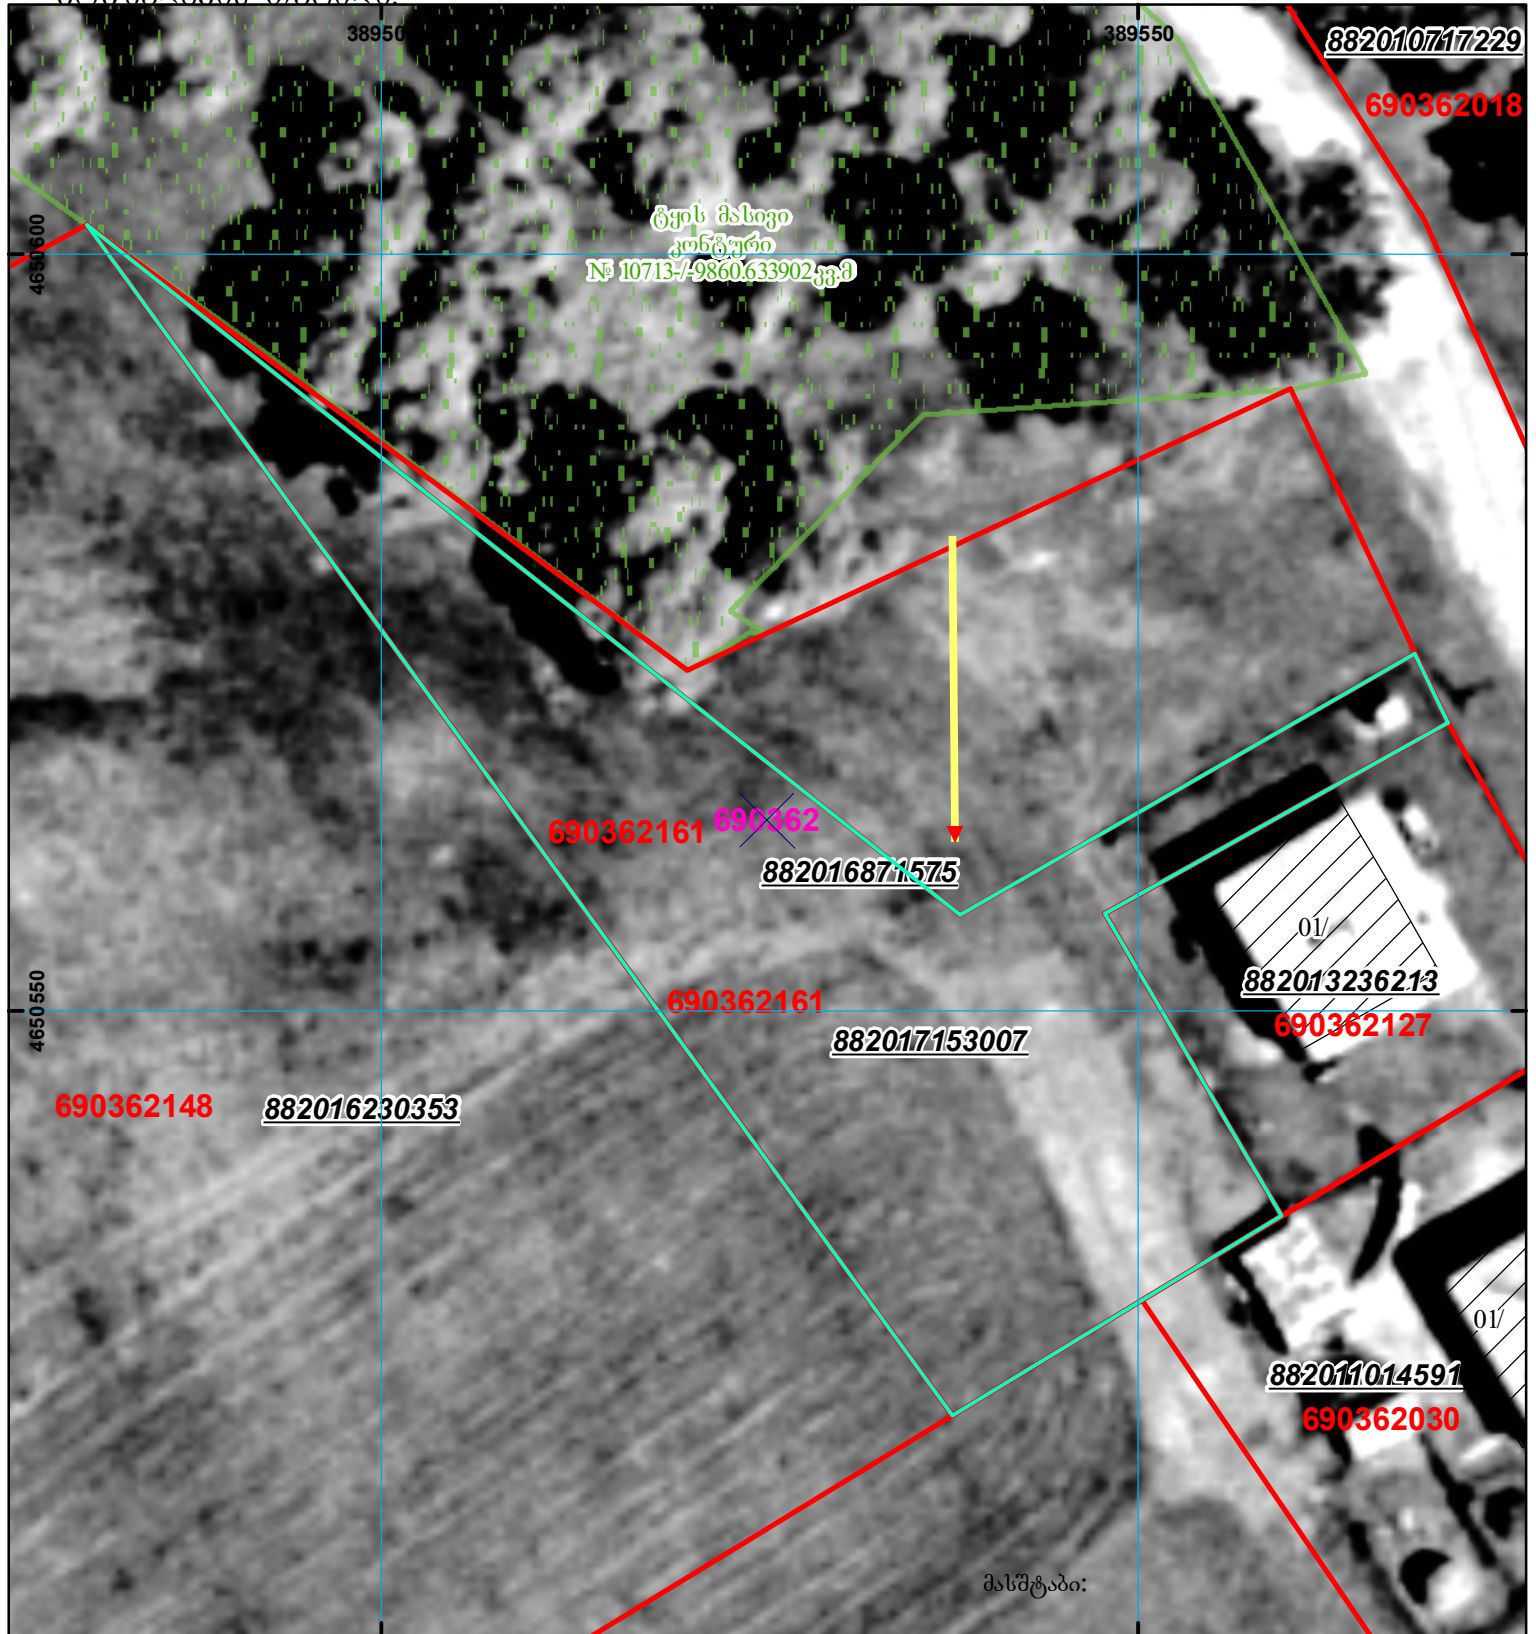

მიწის ნაკვეთის საკადასტრო კოდი: 69 03 62 161  
 განცხადების რეგისტრაციის ნომერი: 882017153007  
 მიწის ნაკვეთის ფართობი: 1563 კვ.მ.  
 დანიშნულება:  
 კატეგორია:  
 მოგზალების თარიღი: 02.03.17



	შენიშვნა-ნაგებობა, პირობითი ნომერი/სართულიანობა		ვალდებულება		საზობრივი ნაგებობა	 000 000 UTM (საერთაშორისო) სისტემის კოორდ.
	მიწის ნაკვეთის საკადასტრო საზღვარი		შუენებარე ნაგებობა			