



საკადასტრო გეგმა

საჯარო რეესტრის ეროვნული
სააგენტო

საკადასტრო კოდი: **01.20.01.016.172**

განცხადების ნომერი: **882019408654**


მომზადების თარიღი: **28/05/2019**

ნაკვეთის დანიშნულება:

ფართობი:

სასოფლო-სამეურნეო

436 კვ.მ (WGS 84 / UTM zone 38N)

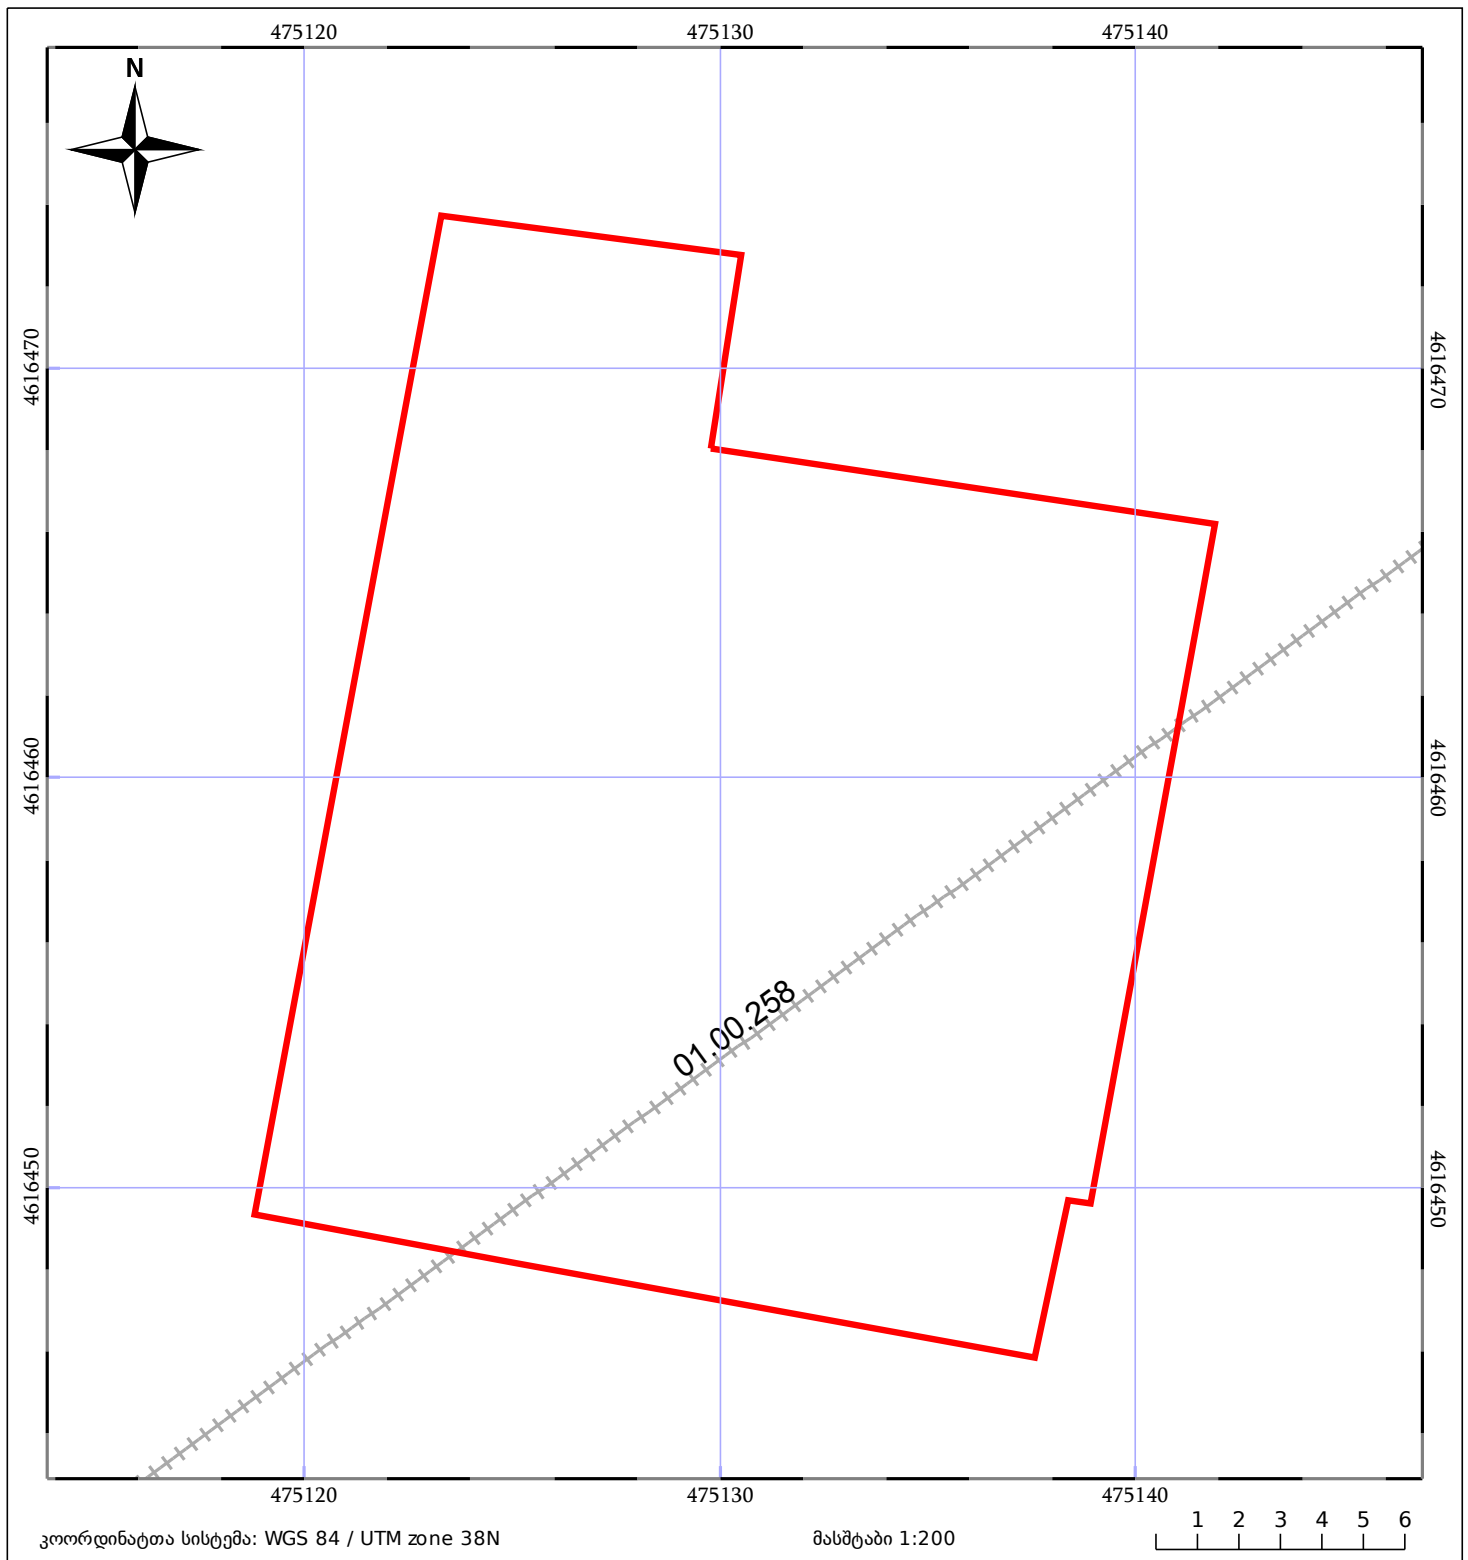

05/25	მშენებარე ნაგებობა	05/25	შენობა/ნაგებობა		ტყის ფონდი
	ნაკვეთის საკადასტრო საზღვარი		ხაზობრივი ნაგებობა		ვალდებულება