


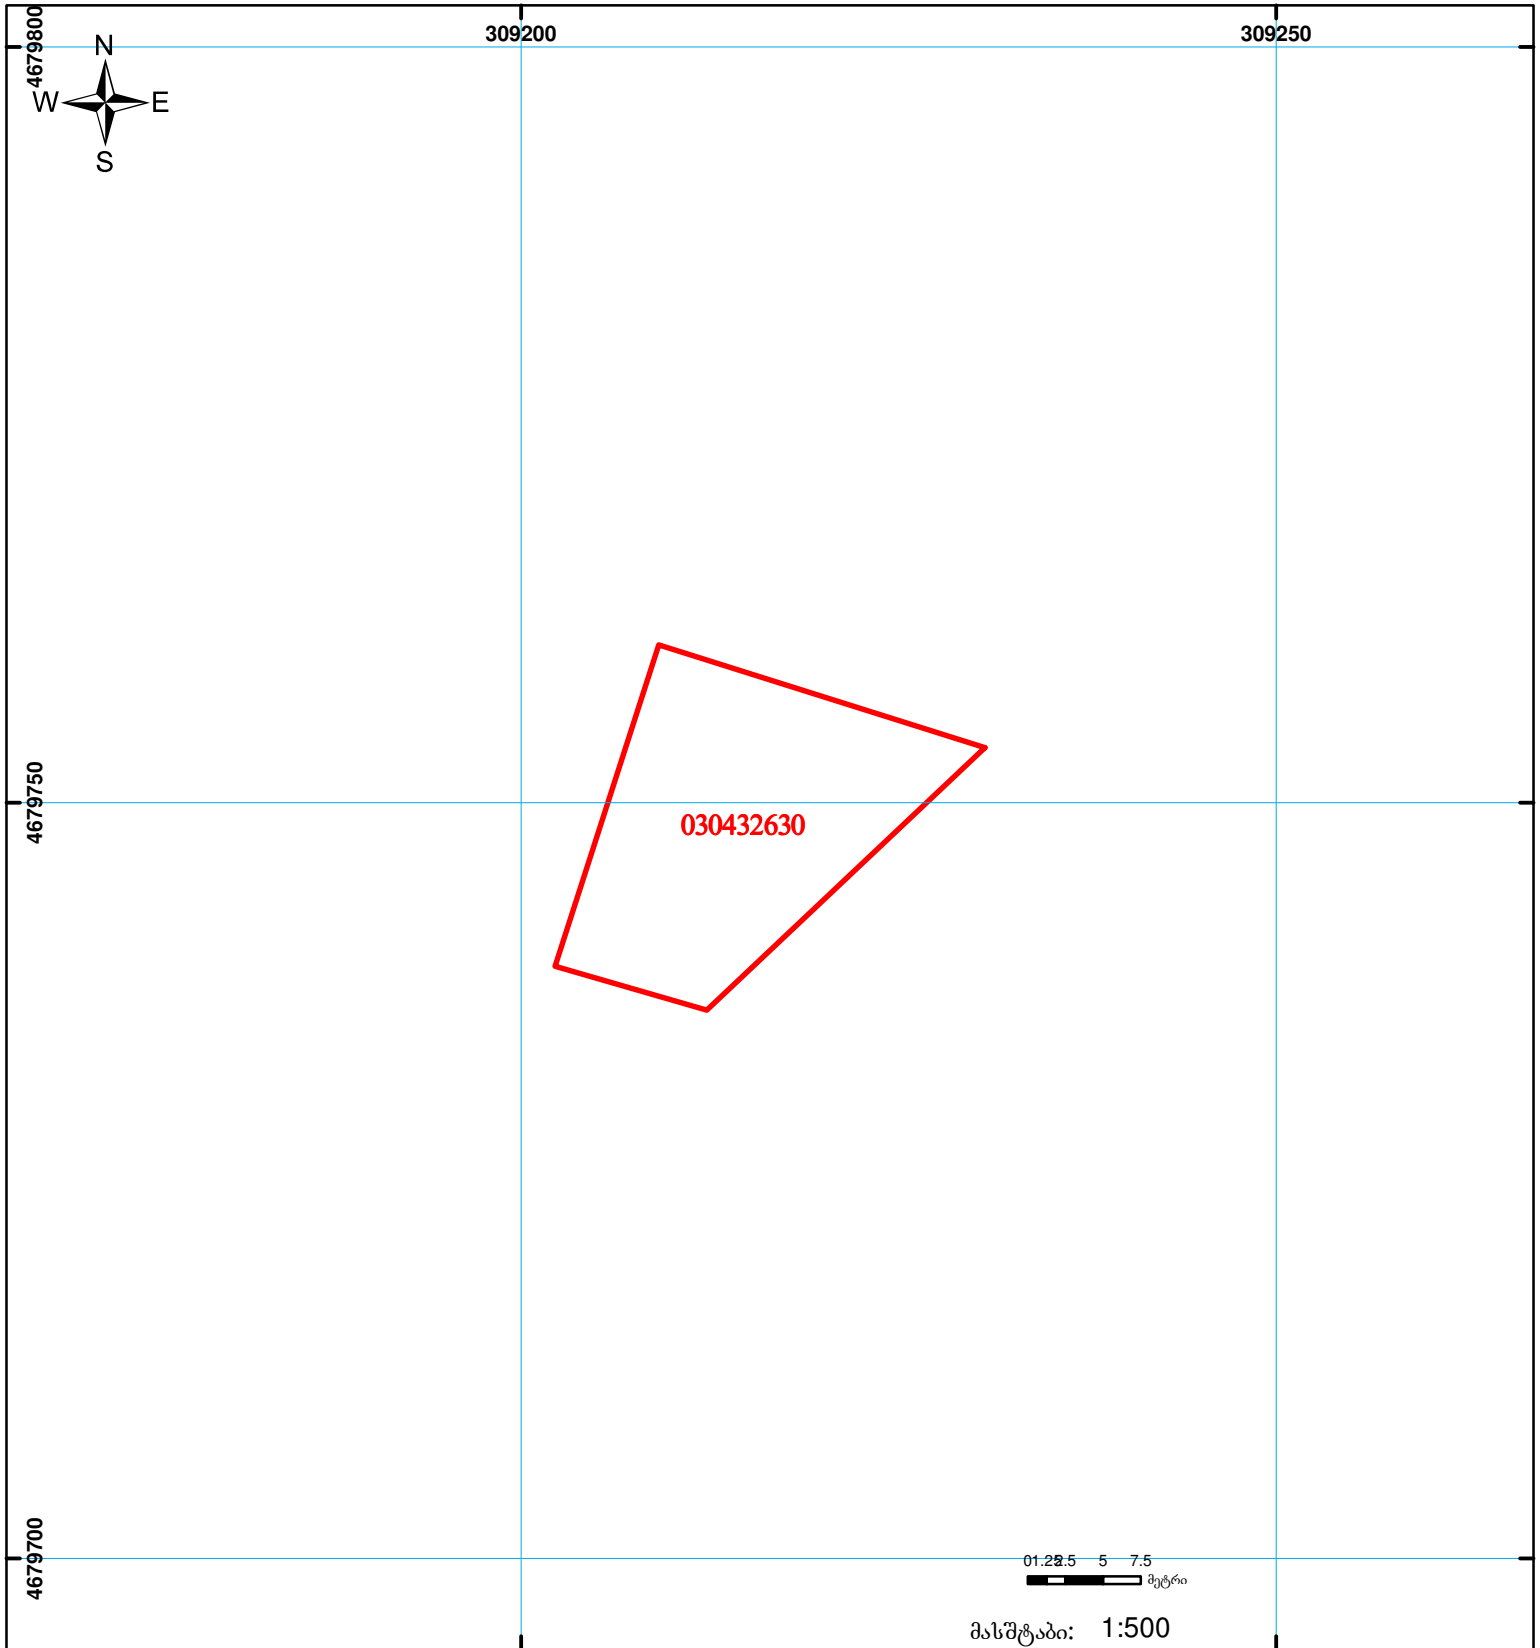

საქართველოს იუსტიციის სამინისტრო
საჯარო რეგისტრის ეროვნული სააგენტო
საკადასტრო გეგმა

მიწის ნაკვეთის საკადასტრო კოდი: 03 04 32 630
 განცხადების რეგისტრაციის ნომერი: 882015162724
 მიწის ნაკვეთის ფართობი: 367 კვ.მ.
 დანიშნულება: არასასოფლო-სამეურნეო
 მომზადების თარიღი: 25.03.15



	შენიშვნა-ნაგებობა, პირობითი ნომერი/სართულიანობა		ვალდებულება		საზოგადოებრივი ნაგებობა	00'0 0'00 UTM (საერთაშორისო) სისტემის კოორდ.
	მიწის ნაკვეთის საკადასტრო საზღვარი		მშენებარე ნაგებობა			