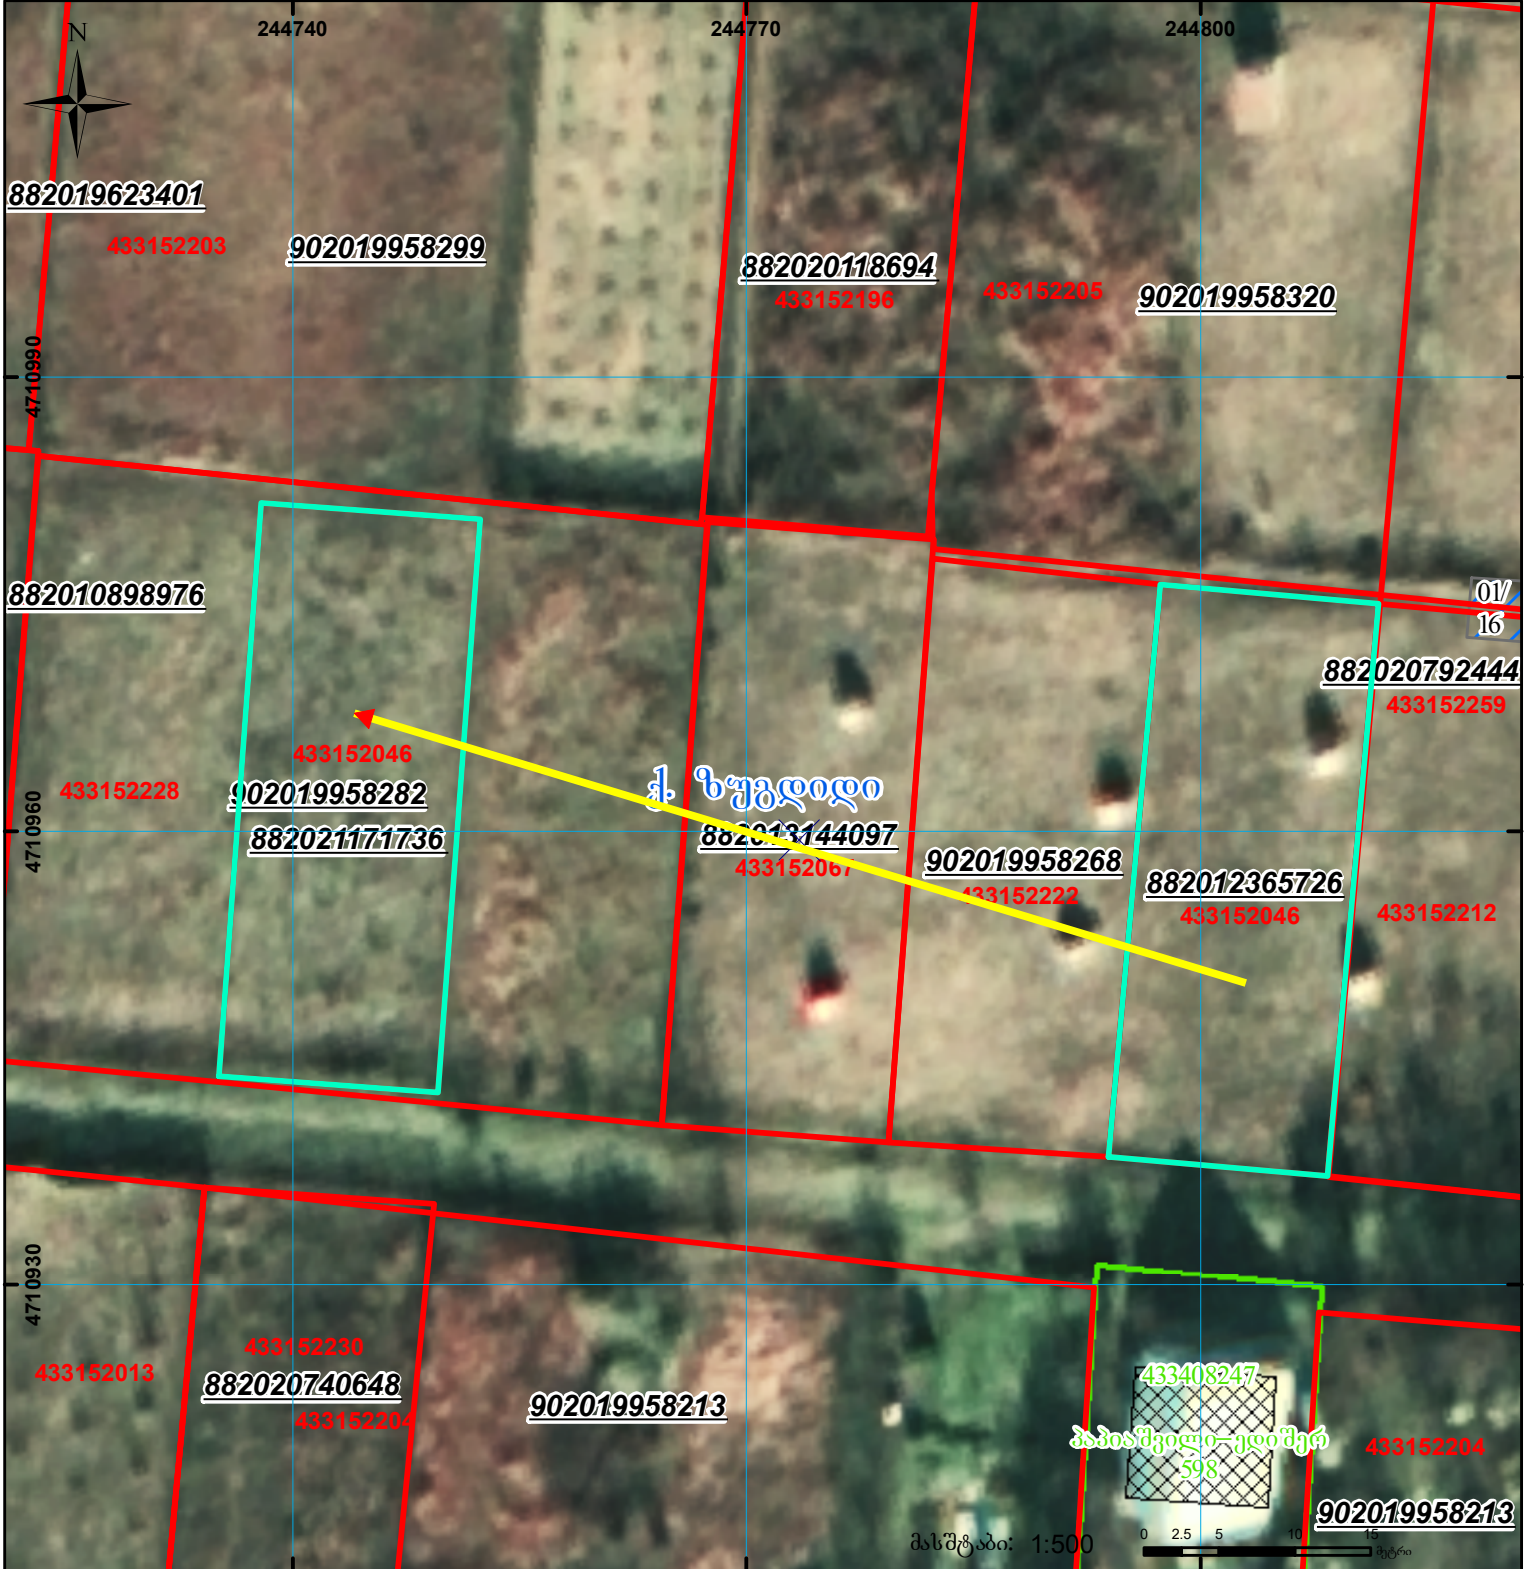
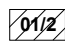


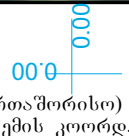

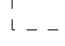
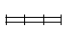


ზედღება რეგისტრირებულ მონაცემთან 43.31.52.228

მიწის ნაკვეთის საკადასტრო კოდი: 433152046
 ბანცხალების რეგისტრაციის ნომერი: 882021171736
 მიწის ნაკვეთის ფართობი: 551 კვ.მ.
 დანიშნულება:
 მომზადების თარიღი: 11.03.21



	შენიშვნა-ნაგებობა, პირობითი ნომერი/სართულიანობა		ვალდებულება		სარეგისტრაციოდ წარმოდგენილი ნაკვეთი	 UTM (საერთაშორისო) სისტემის კოორდ.
	მიწის ნაკვეთის საკადასტრო საზღვარი		მშენებარე ნაგებობა		საზოხორციე ნაგებობა	