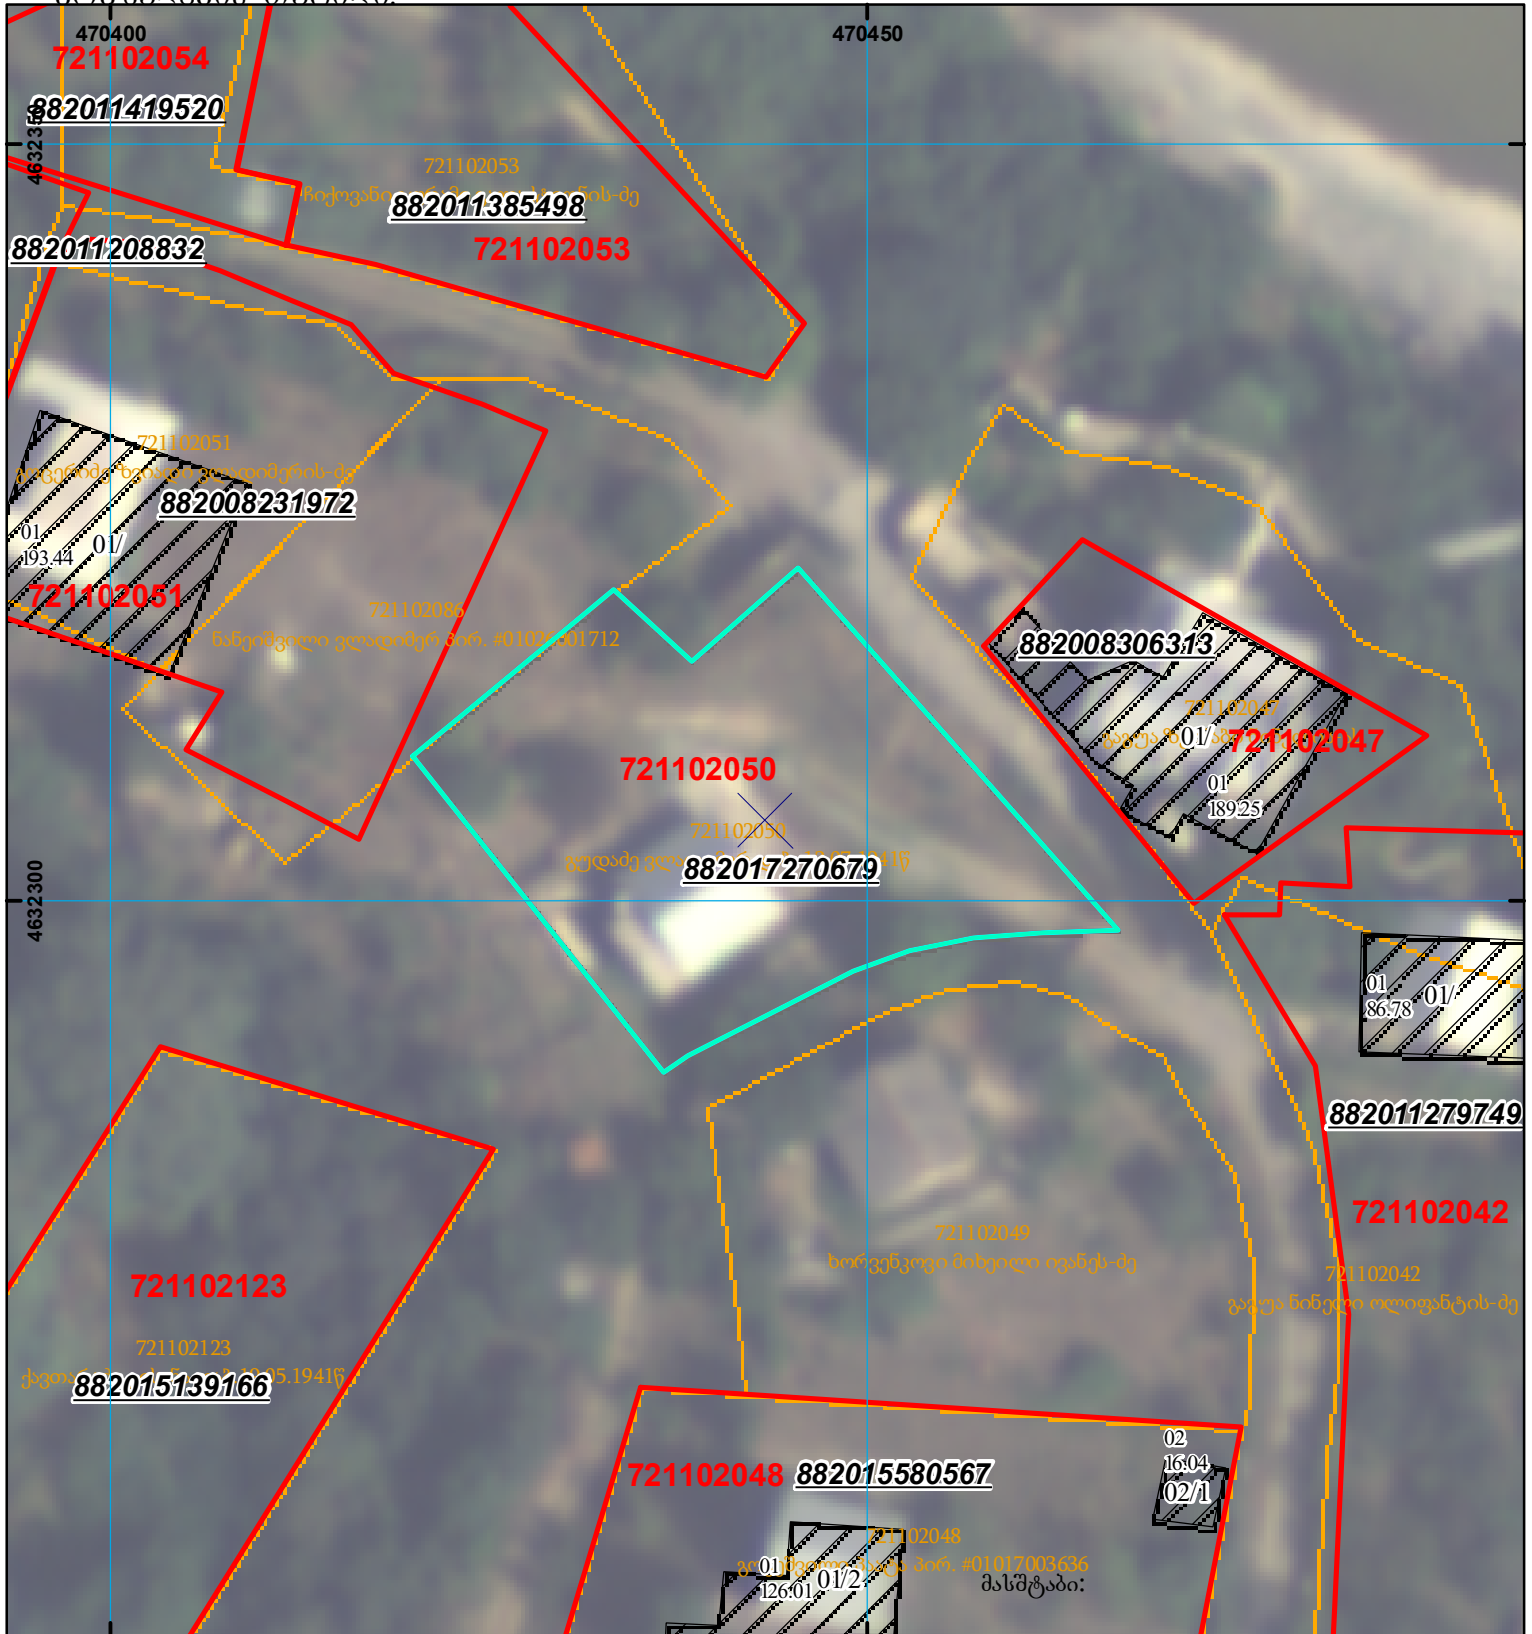
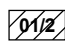

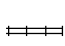

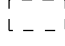
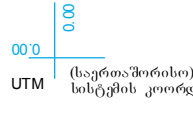


მიწის ნაკვეთის საკადასტრო კოდი: 72 11 02 050
 განცხადების რეგისტრაციის ნომერი: 882017270679
 მიწის ნაკვეთის ფართობი: 801 კვ.მ.
 დანიშნულება: სასოფლო-სამეურნეო
 კატეგორია:
 მოგზაურობის თარიღი: 10.04.17



	სენიანი ნაკვეთი, პირობითი ნომერი/სართულიანობა		კალდებულება		საზობრივი ნაკვეთი
	მიწის ნაკვეთის საკადასტრო საზღვარი		შუენებარე ნაკვეთი		


 000 0.00
 UTM (საერთაშორისო) სისტემის კოორდ.