



## საკადასტრო გეგმა

საჯარო რეესტრის ეროვნული  
სააგენტო

საკადასტრო კოდი: **51.09.65.267**

განცხადების ნომერი: **892018531482**


მომზადების თარიღი: **16/08/2018**

ნაკვეთის დანიშნულება:

ფართობი:

სასოფლო-სამეურნეო(სახნავი)

**934 კვ.მ (WGS 84 / UTM zone 38N)**

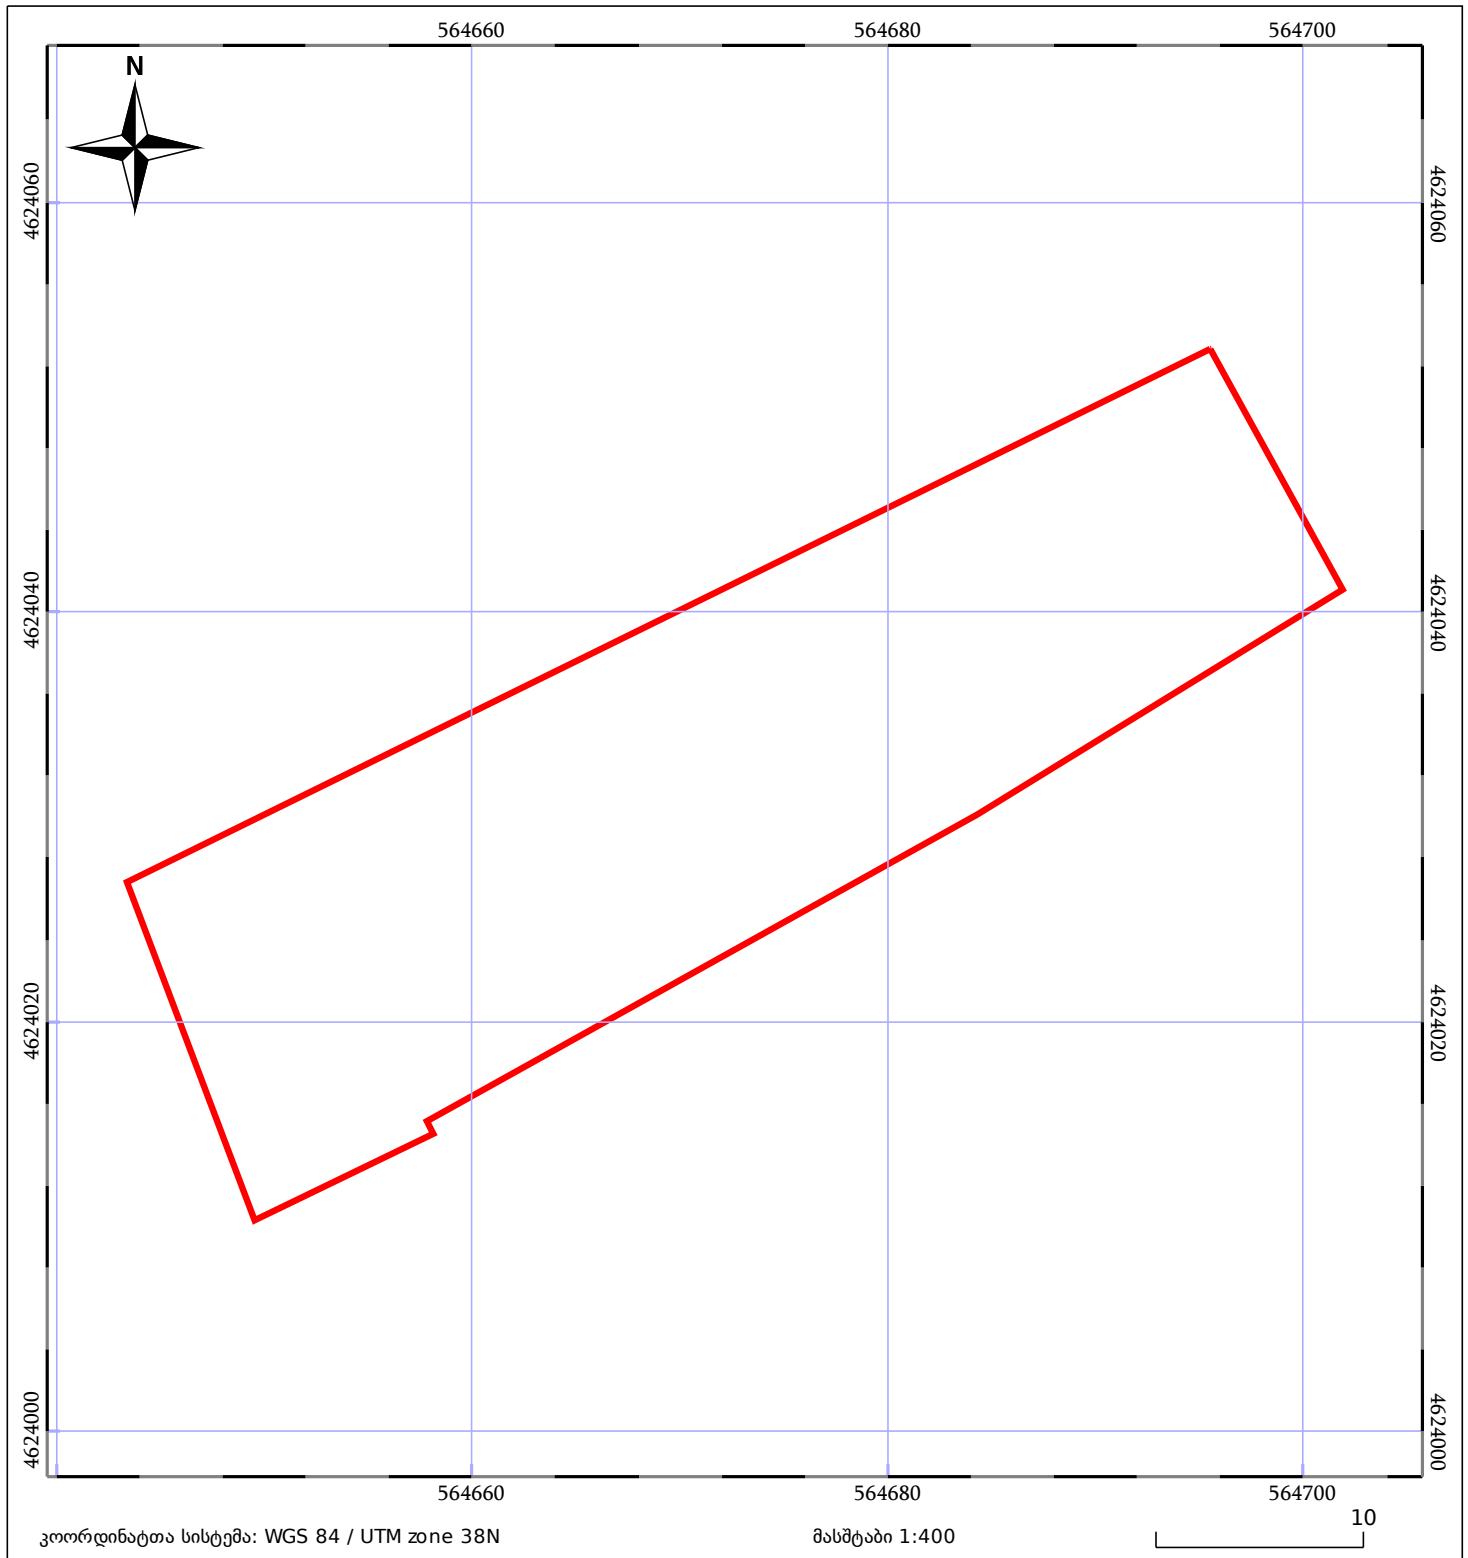

|       |                              |       |                    |  |             |
|-------|------------------------------|-------|--------------------|--|-------------|
| 05/25 | მშენებარე ნაგებობა           | 05/25 | შენობა/ნაგებობა    |  | ტყის ფონდი  |
|       | ნაკვეთის საკადასტრო საზღვარი |       | ხაზობრივი ნაგებობა |  | ვალდებულება |