



# საკადასტრო გეგმა

საჯარო რეესტრის ეროვნული  
სააგენტო

საკადასტრო კოდი: **22.28.04.911**

ნაკვეთის დანიშნულება:

სასოფლო-სამეურნეო


განცხადების ნომერი: **882020527371**

ფართობი:

**4378 კვ.მ (WGS 84 / UTM zone 38N)**

**4375 კვ.მ (WGS 84 / UTM zone 37N)**

მომზადების თარიღი: **11/11/2021**

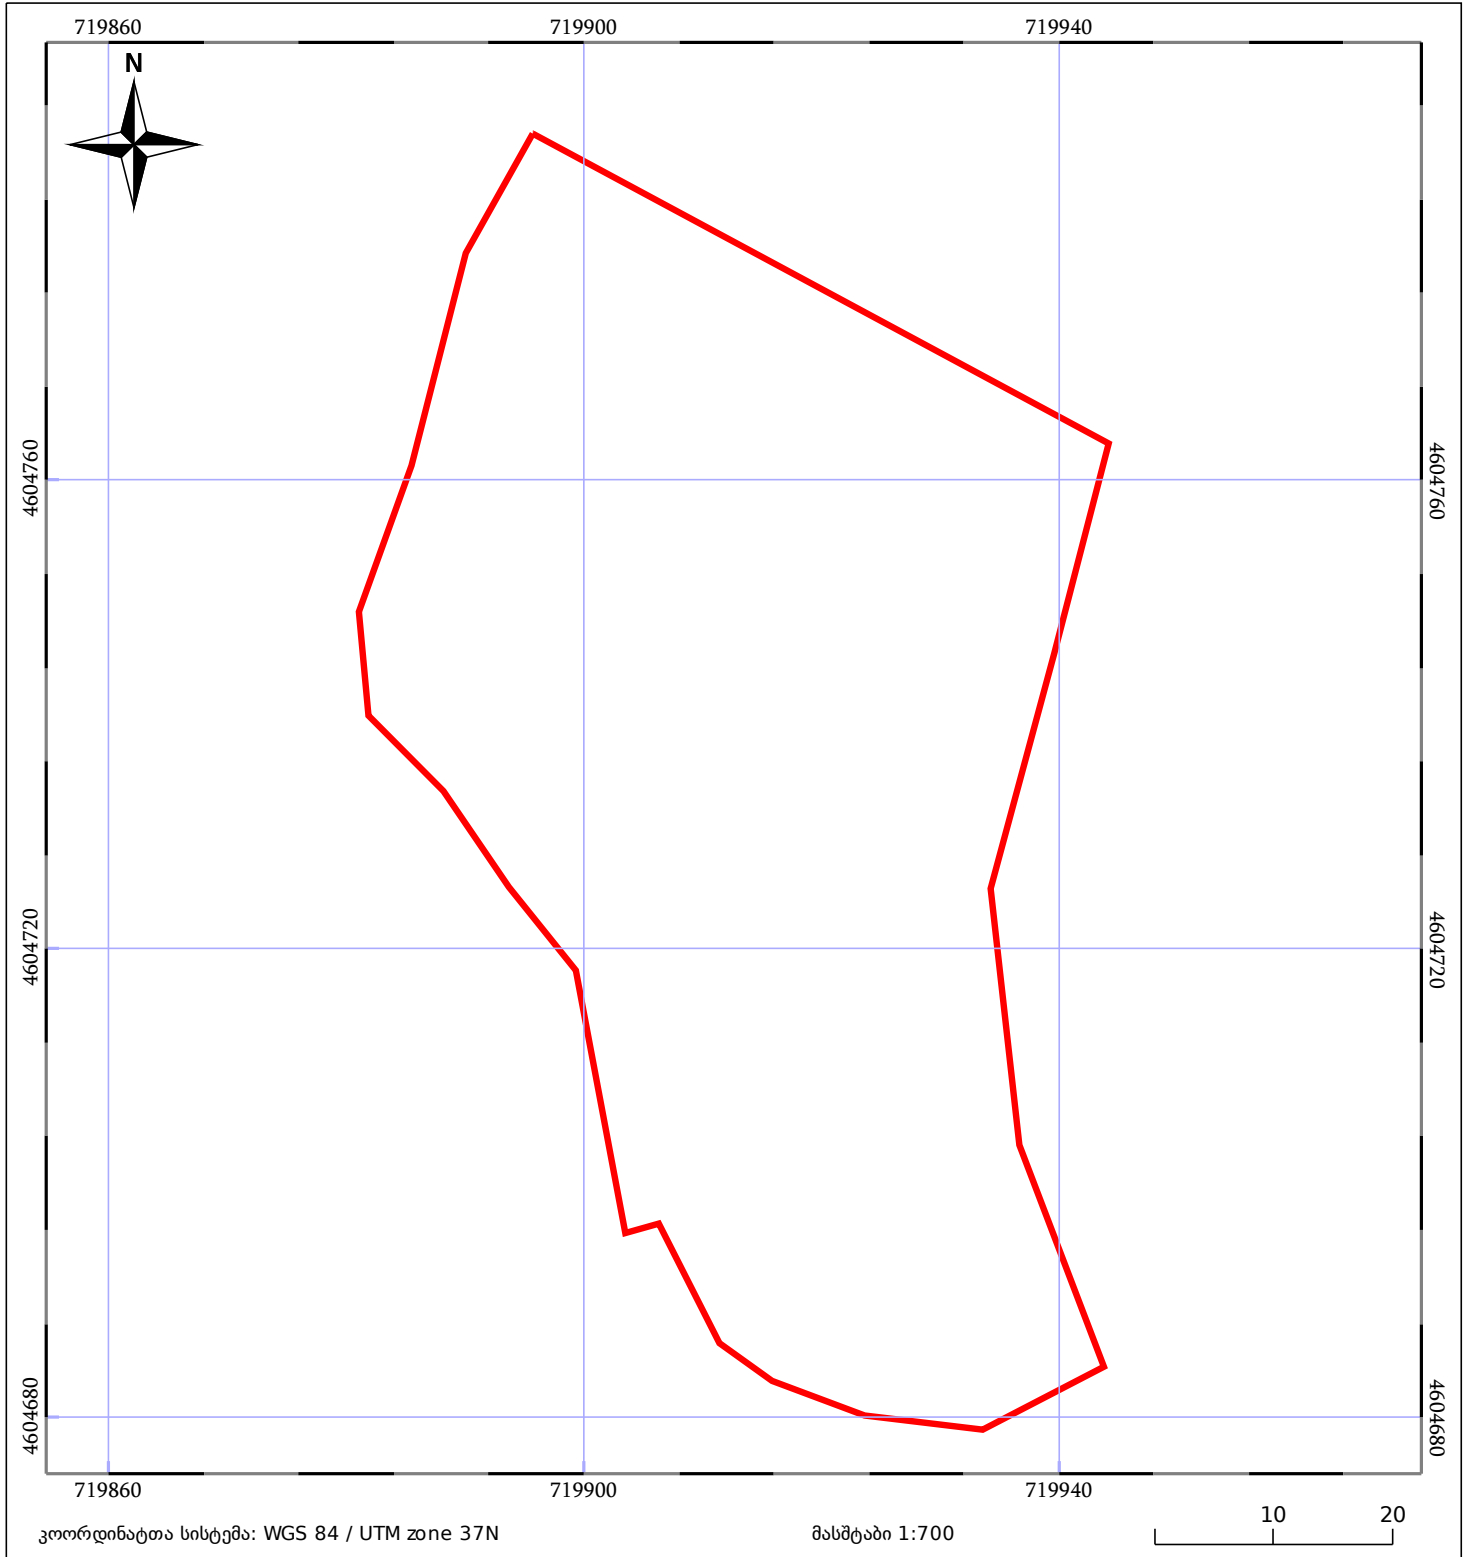

05/25 მშენებარე ნაგებობა	ნაკვეთის საკადასტრო საზღვარი	05/25 შენობა/ნაგებობა
საზღვრული ნაგებობა	ტყის ფონდი	ვალდებულება