



# საკადასტრო გეგმა

საჯარო რეესტრის ეროვნული  
სააგენტო

საკადასტრო კოდი: **71.64.82.786**

განცხადების ნომერი: **882025661351**

მომზადების თარიღი: **17/06/2025**

ნაკვეთის დანიშნულება:


ფართობი:

ვალდებულების ფართობი:

სასოფლო-სამეურნეო(სახნავი)

**1000 კვ.მ (WGS 84 / UTM zone 38N)**

**100 კვ.მ (WGS 84 / UTM zone 38N)**

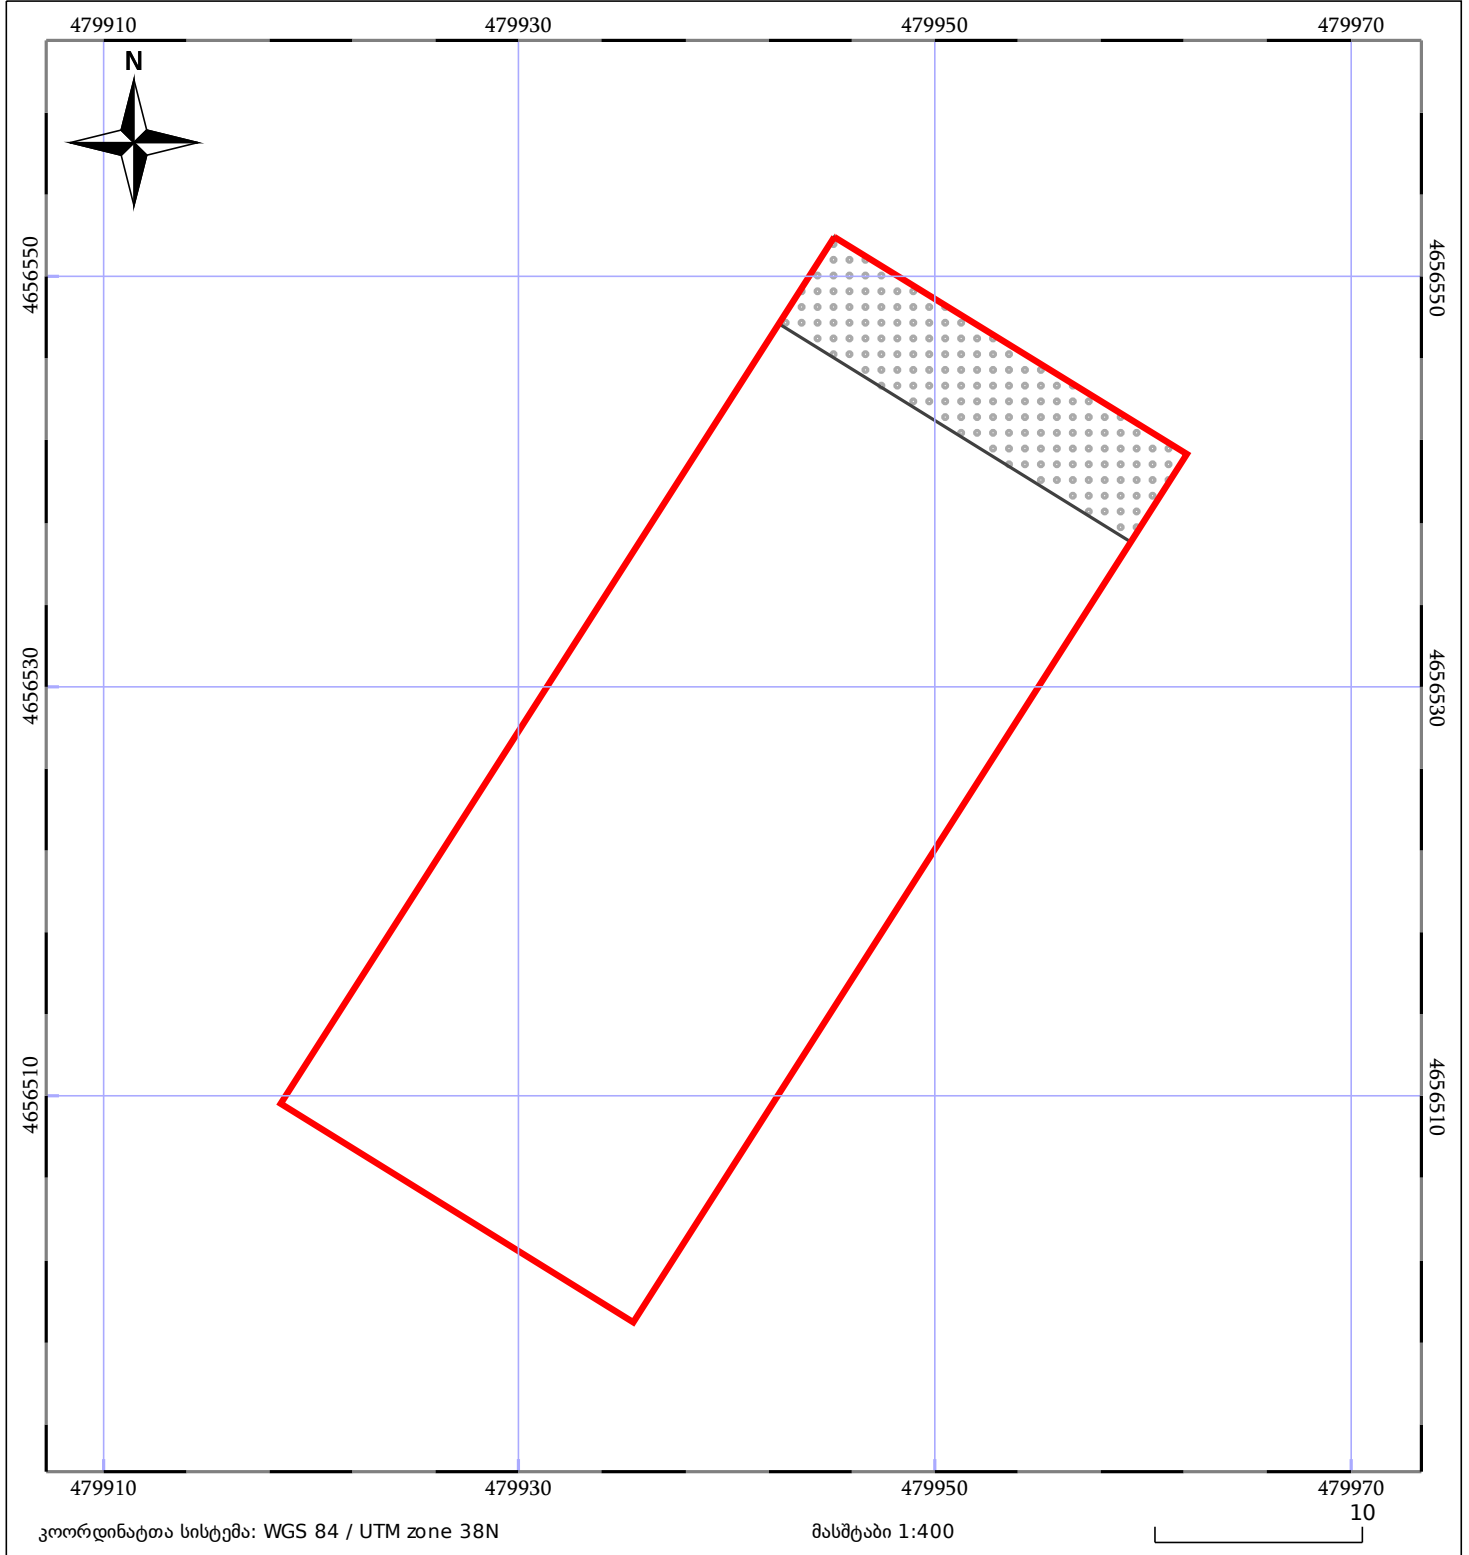

მშენებარე ნაგებობა	ნაკვეთის საკადასტრო საზღვარი	შენობა/ნაგებობა
საზღვრული ნაგებობა	ტყის ფონდი	ვალდებულება